


Skala 1:  $\frac{100}{1000}$

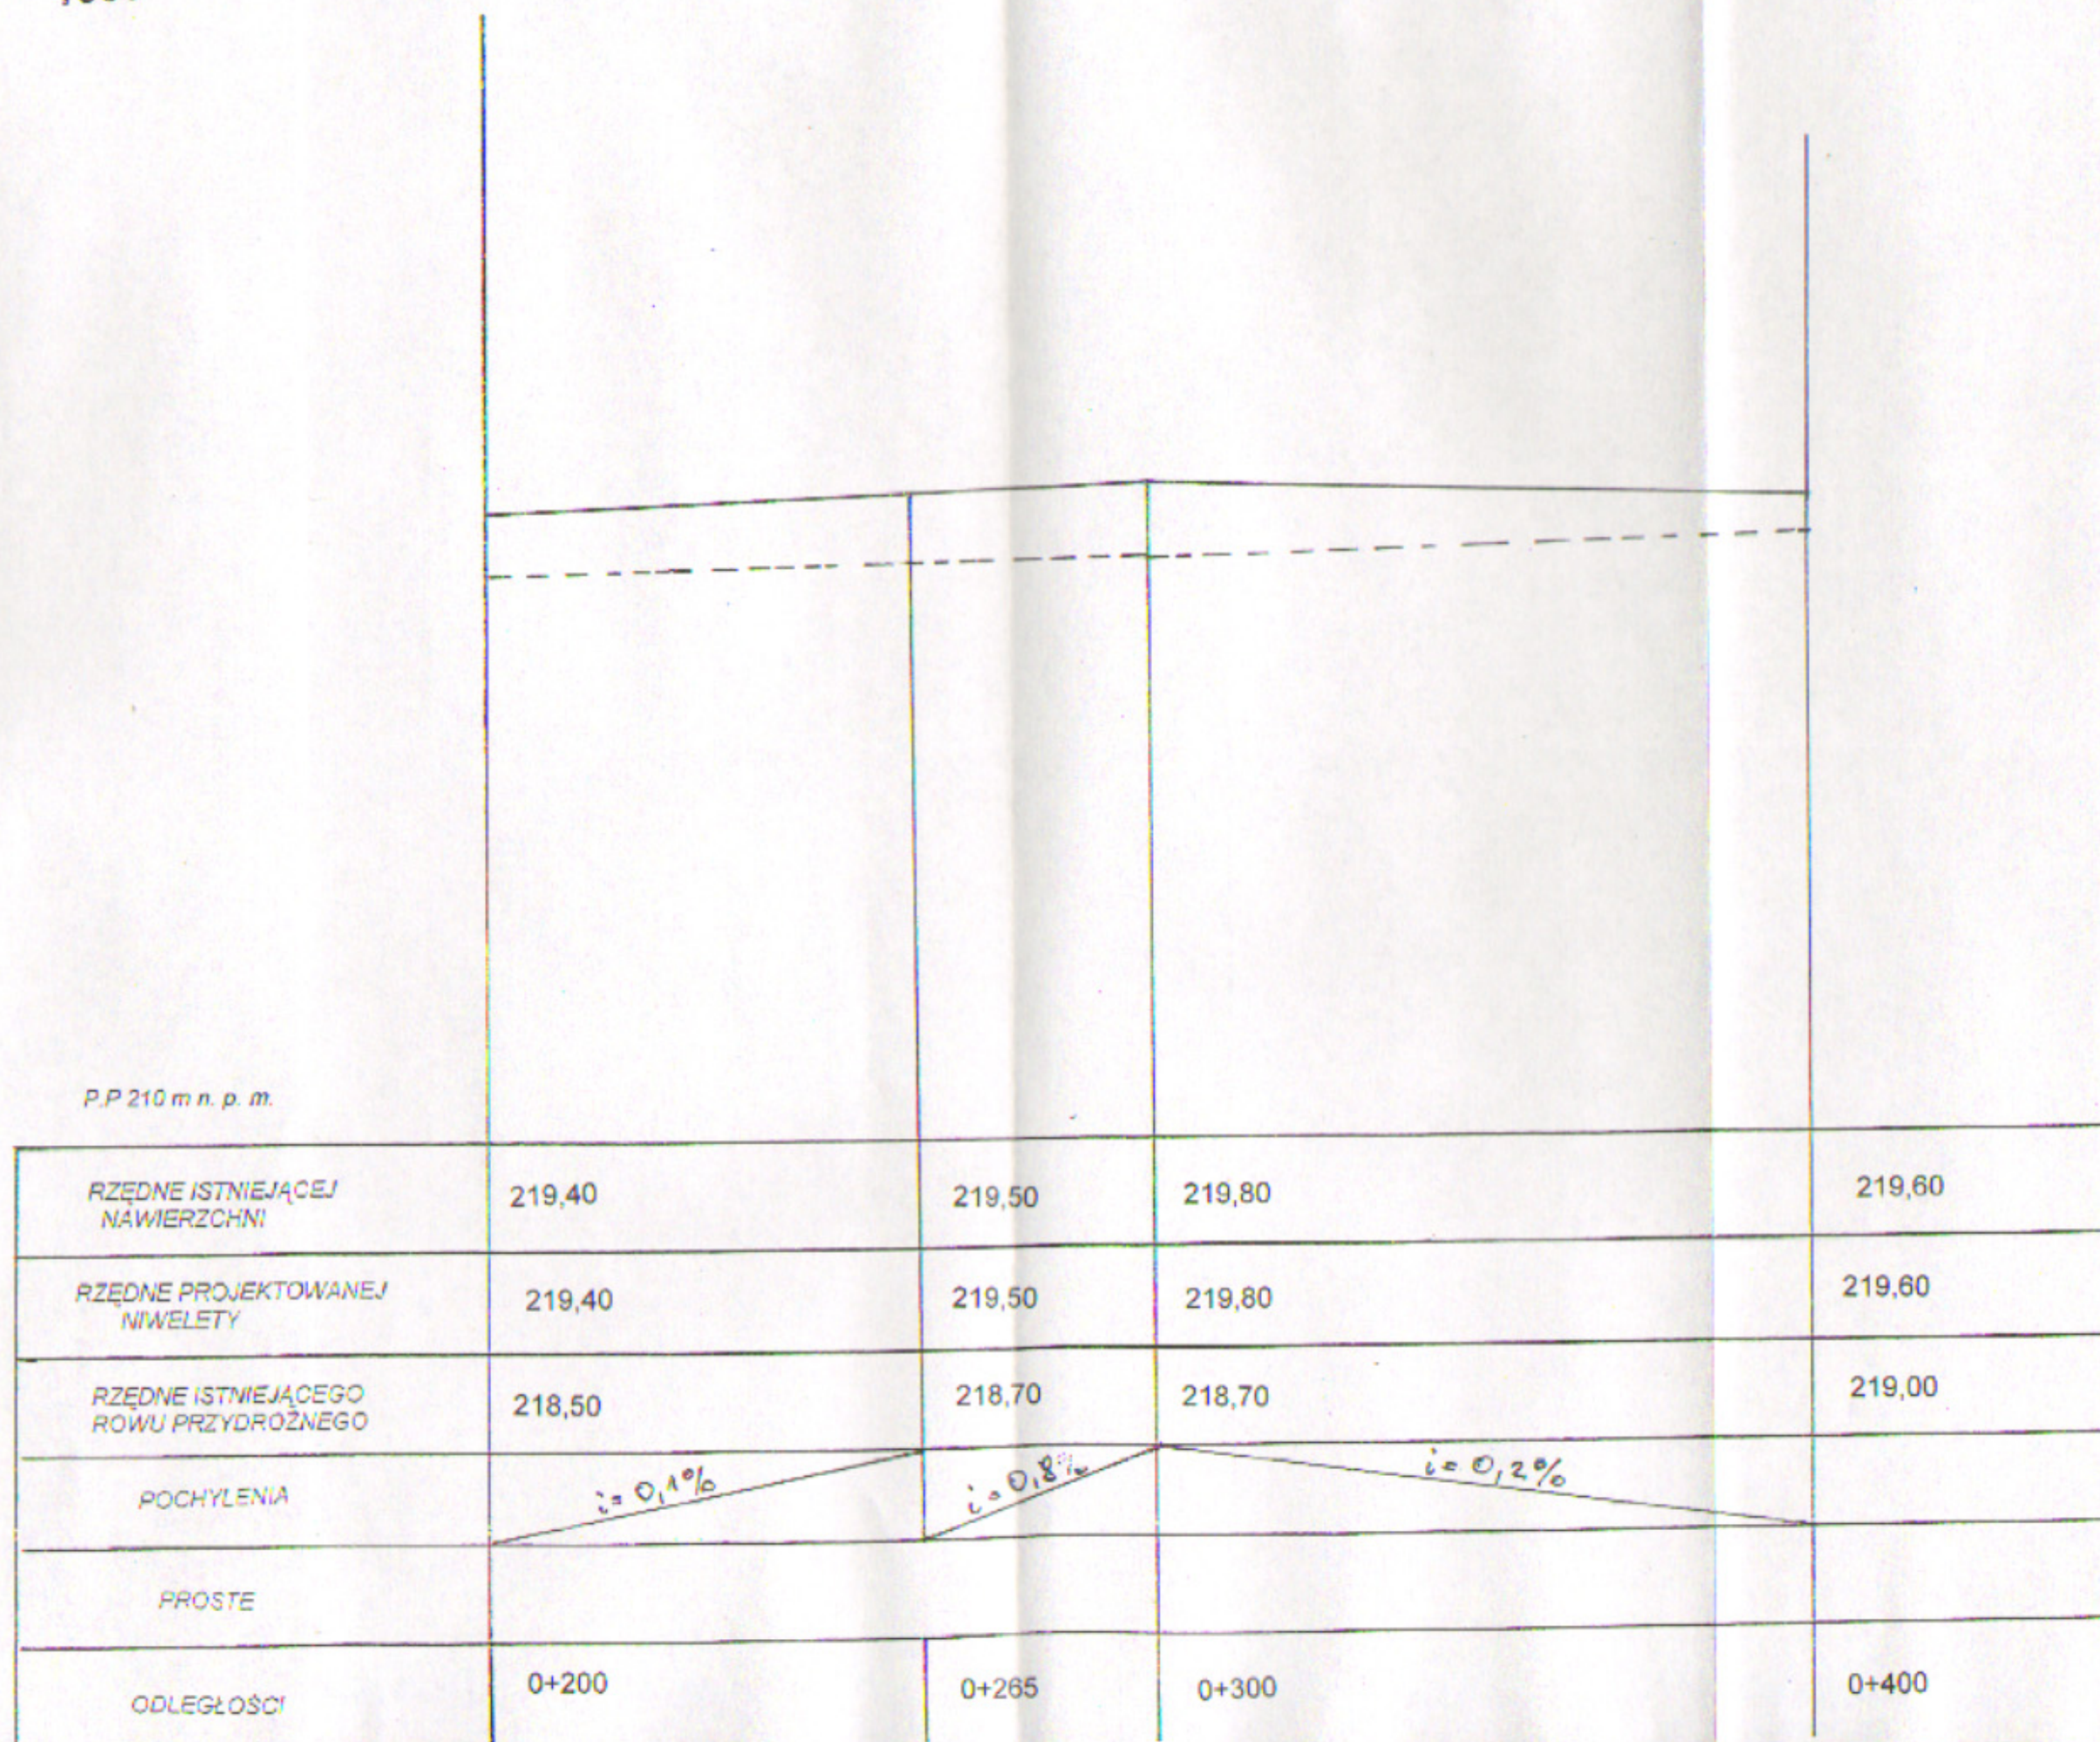

Przebudowa drogi gminnej nr 102910 O w m. Pludry

Inwestor: Urząd Miejski w Dobrodzieniu ul. Plac Wolności 1

PROFIL PODŁUŻNY

Projektant: Liberka Jerzy

Opracował: [Signature]

Załącznik Nr

Upr. inż. [Signature]