



PRZEKRÓJ POPRZECZNY I WIDOK ŚCIANKI CZOŁOWEJ DLA PRZEPUSTU Ø 400

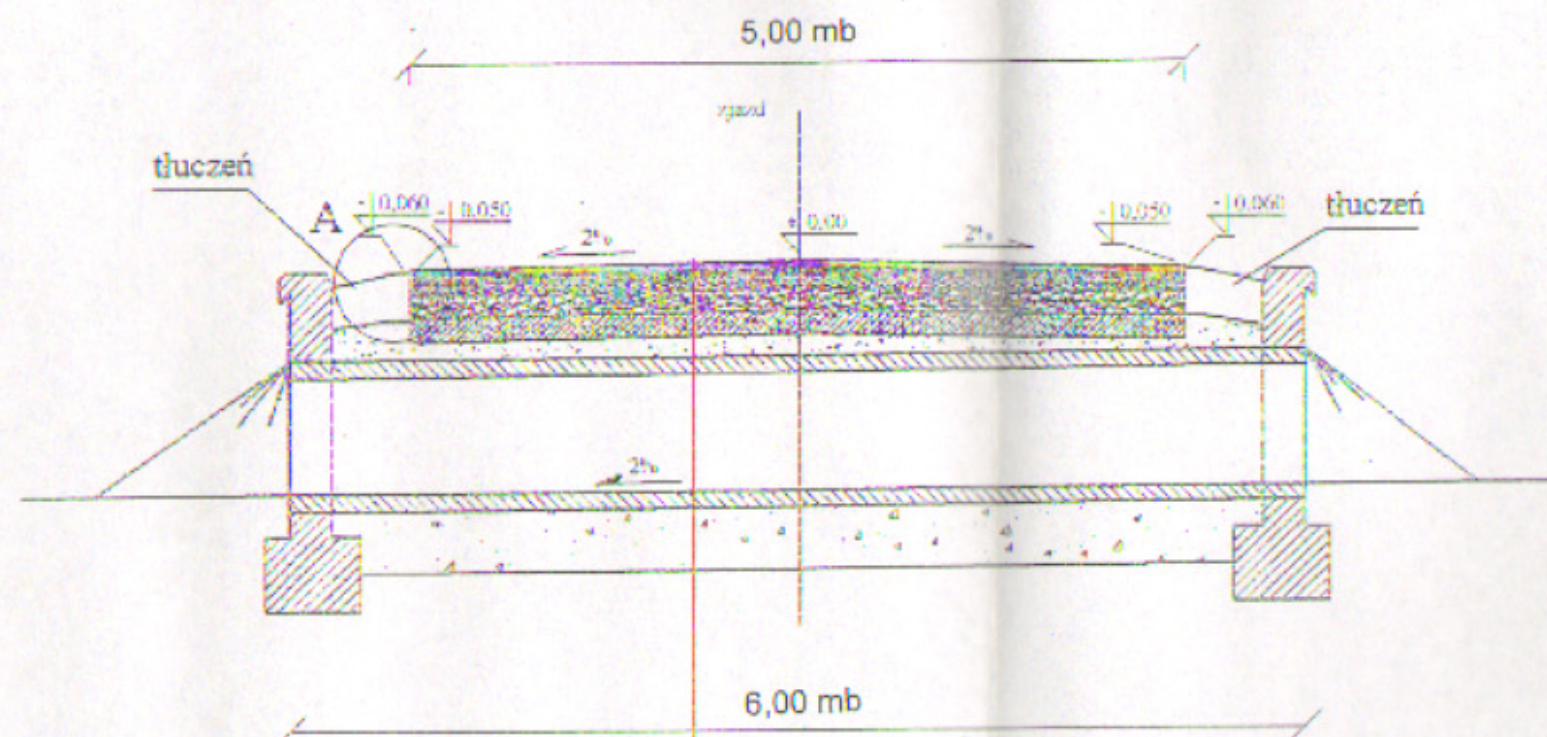

Warstwa ścierna z betonu asfaltowego 0/12,5 gr 4cm
Warstwa wiążąca z betonu asfaltowego 0/16
Górna warstwa podbudowy z kruszywa stabilizowanego mechanicznie 0/31,5 gr 10 cm
Dolna warstwa podbudowy z kruszywa stabilizowanego mechanicznie 0/63 gr 15cm
Warstwa z pospółki drogowej gr min 15cm
Rura żelbetowa Wipro Ø 400
Lawa fundamentowa z pospółki 40cm

WIDOK ŚCIANKI CZOŁOWEJ DLA PRZEPUSTU Ø 400

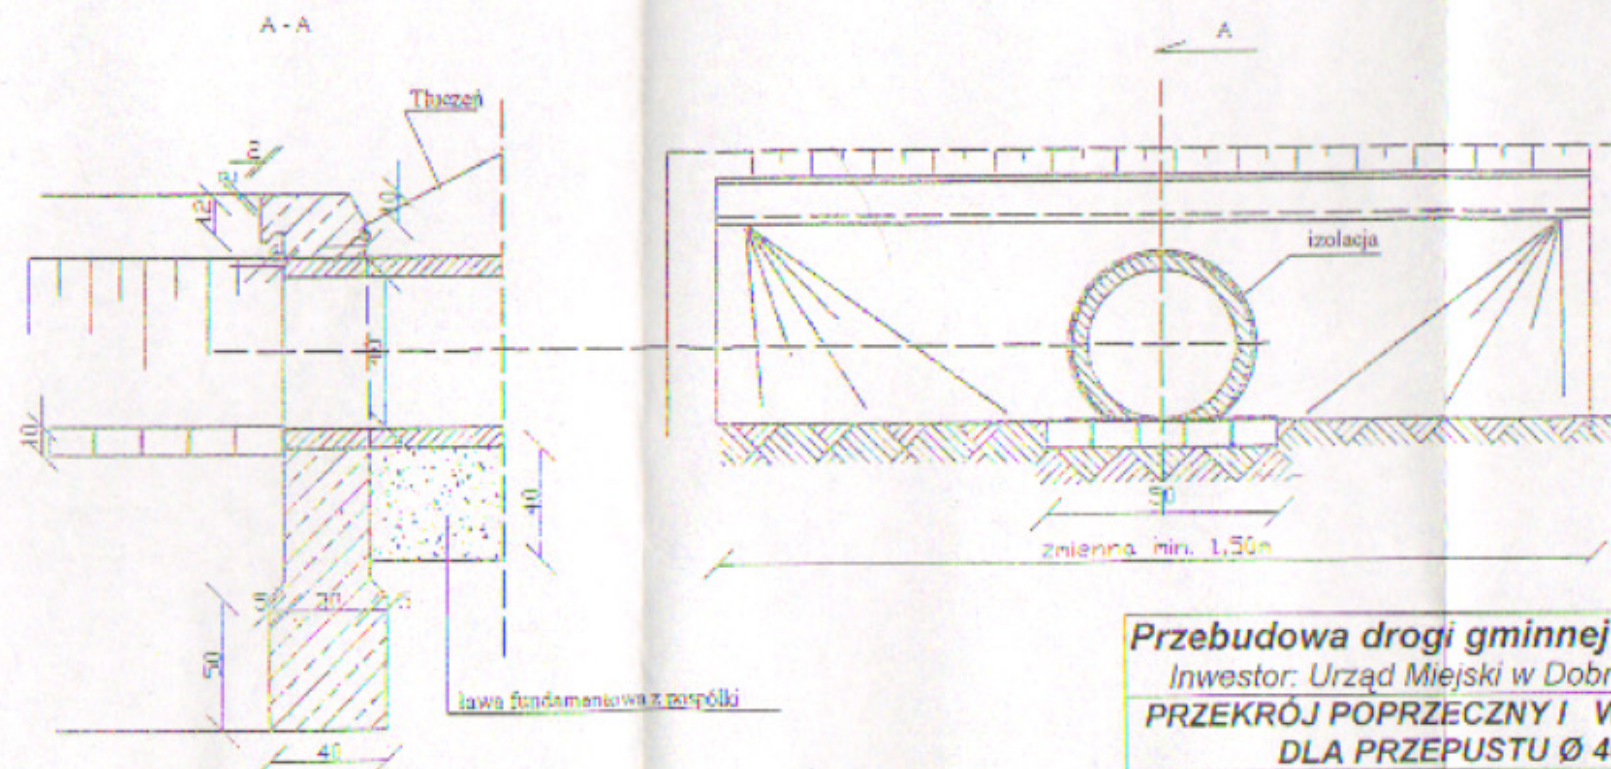

Przebudowa drogi gminnej nr 102910 O w m. Pludry
Inwestor: Urząd Miejski w Dobrodzieniu ul Plac Wolności 1
PRZEKRÓJ POPRZECZNY I WIDOK ŚCIANKI CZOŁOWEJ
DLA PRZEPUSTU Ø 40 CM POD ZJAZDEM
Projektant: Liberka Jerzy
Opracował: [signature]
Upr. nr UAN-734241/19-02-ws