


Skala 1:25

PRZEKRÓJ KONSTRUKCYJNY NAWIERZCHNI

KM 0+265 – 0+290

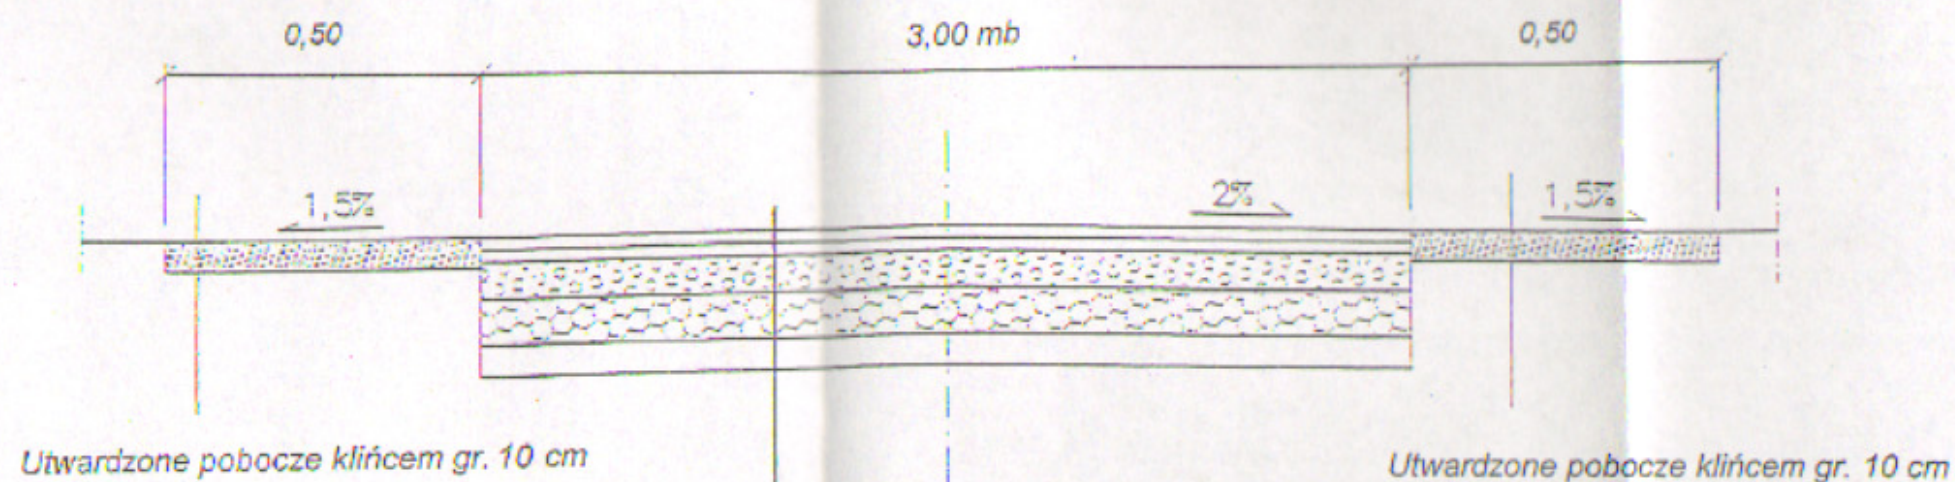

4 cm	Warstwa ścieralna z asfaltobetonu standard II
4 cm	Warstwa wiążąca z asfaltobetonu standard II
10 cm	Górna warstwa podbudowy z kruszywa łamanego wgBN-64/8933-02
15 cm	Dolna warstwa podbudowy z kruszywa łamanego wgBN-64/8933-02
10 cm	Warstwa odsączająca z piasku

Przebudowa drogi gminnej nr 102910 O w m. Pludry
 Inwestor: Urząd Miejski w Dobrodzieńcu ul. Plac Wolności 1
PRZEKRÓJ KONSTRUKCYJNY NAWIERZCHNI
 Projektant: Liberka Jerzy
 Opracował: Zał. Nr