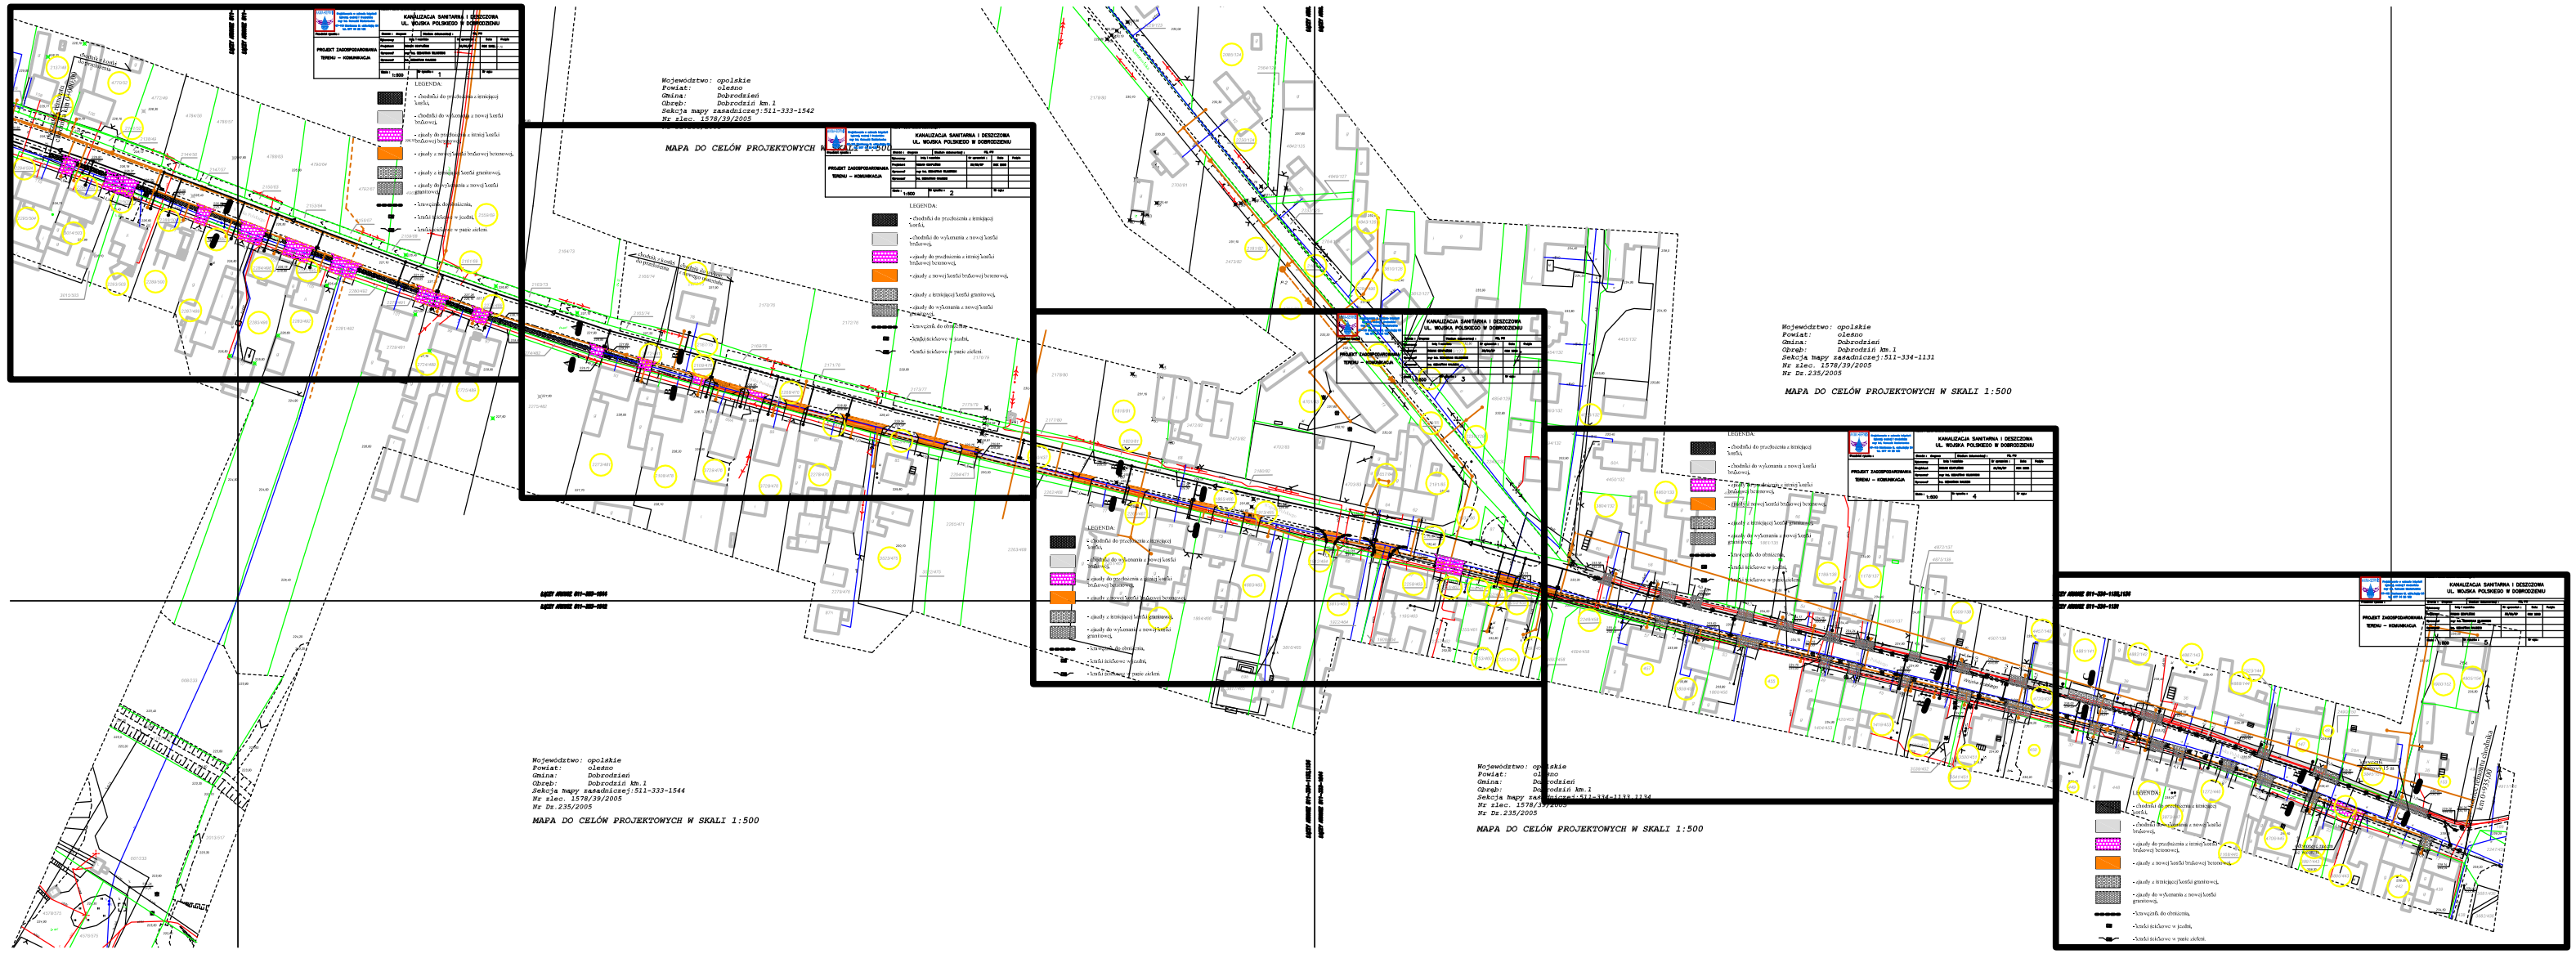
KANALIZACJA SANITARNA I DESZCZOWA
UL. WOJSKA POLSKIEGO W DOBRODZIENIU
PROJEKT ZAGOSPODAROWANIA TERENU – KOMUNIKACJA
LEGENDA:
Województwo: opolskie
Powiat: oleśno
Gmina: Dobrodzień
Obręb: Dobrodziń km.1
Sekcja mapy zasadniczej:511-333-1542
Nr zlec. 1578/39/2005
MAPA DO CELÓW PROJEKTOWYCH W SKALI 1:500
Województwo: opolskie
Powiat: oleśno
Gmina: Dobrodzień
Obręb: Dobrodziń km.1
Sekcja mapy zasadniczej:511-334-1131
Nr zlec. 1578/39/2005
Nr Dz.235/2005
MAPA DO CELÓW PROJEKTOWYCH W SKALI 1:500
Województwo: opolskie
Powiat: oleśno
Gmina: Dobrodzień
Obręb: Dobrodziń km.1
Sekcja mapy zasadniczej:511-333-1544
Nr zlec. 1578/39/2005
Nr Dz.235/2005
MAPA DO CELÓW PROJEKTOWYCH W SKALI 1:500
Województwo: opolskie
Powiat: oleśno
Gmina: Dobrodzień
Obręb: Dobrodziń km.1
Sekcja mapy zasadniczej:511-334-1133,1134
Nr zlec. 1578/39/2005
Nr Dz.235/2005
MAPA DO CELÓW PROJEKTOWYCH W SKALI 1:500