PRZEKRÓJ A-A

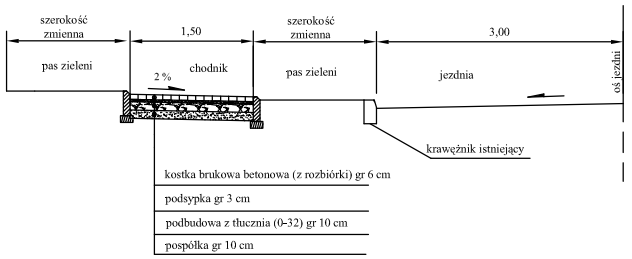

PRZEKRÓJ B-B

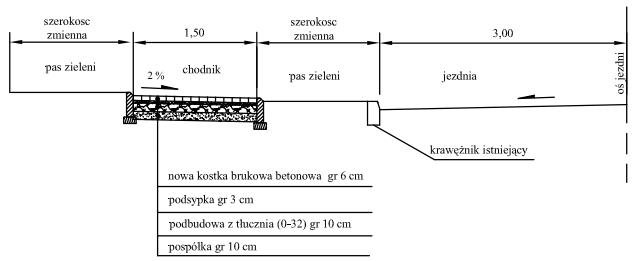

PRZEKRÓJ C-C

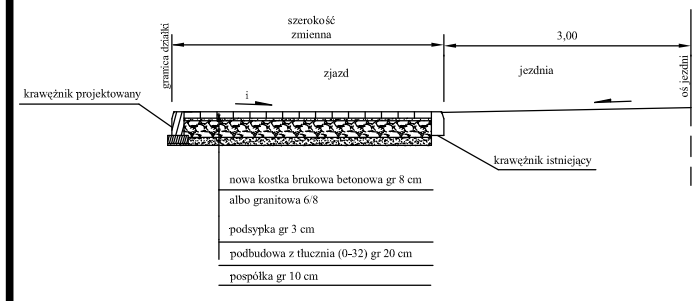

● spadek " i " dopasować do terenu

PRZEKRÓJ D-D

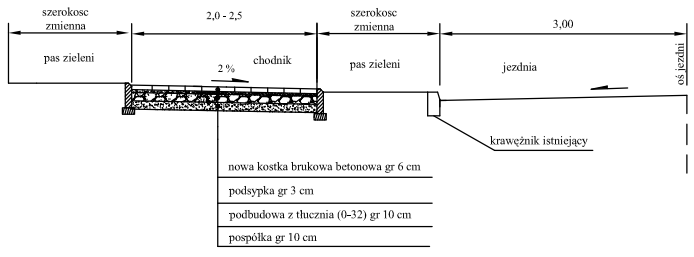

AKWA-SERWIS
Projektowanie w zakresie inżynierii lądowej, wodnej i środowiska
mgr inż. Romuald Maciantowicz
47-113 Stanisze M. ul.Ks.Gojdy 84
tel. 077 44 25 132

Przedmiot rysunku :

PRZEKOJE KONSTRUKCYJNE

Nazwa i adres obiektu budowlanego :

KANALIZACJA SANITARNA I DESZCZOWA
UL. WOJSKA POLSKIEGO W DOBRODZIENIU

Branża : drogowa	Stadium dokumentacji :	PB, PW		
Wykonawcy	Imię i nazwisko	Nr uprawnień :	Data	Podpis
Projektant	ROMAN CZAPLIŃSKI	33/80/OP	ROK 2005	
Opracował	mgr inż. SEBASTIAN WILISOWSKI			
Opracował	inż. SEBASTIAN RAUDZIS			

Skala : 1:50 | Nr rysunku : 6 | Nr egz.:

SZCZEGÓŁ UŁOŻENIA KRAWĘŻNIKA

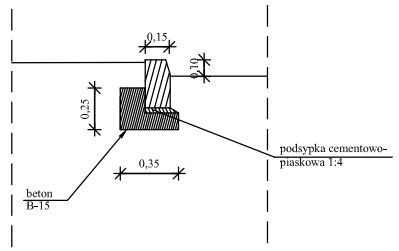

SZCZEGÓŁ KRATKI ŚCIEKOWEJ

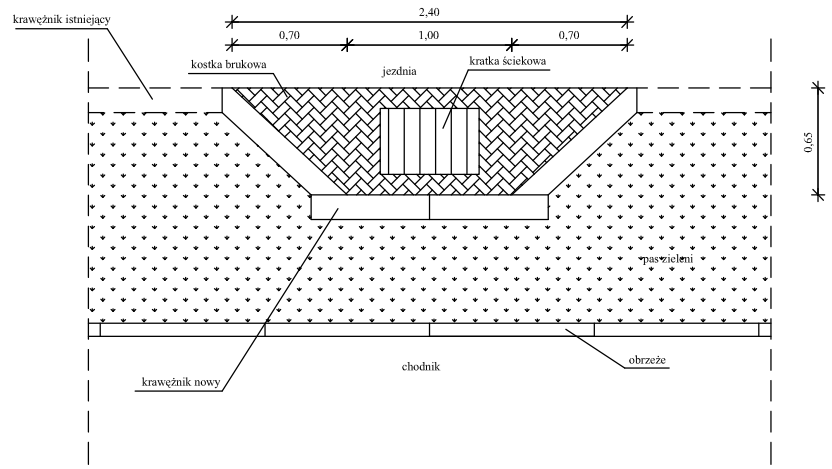

SZCZEGÓŁ UŁOŻENIA OBRZEŻA

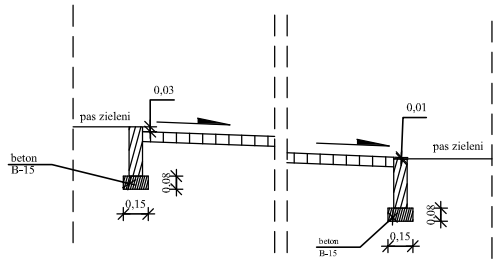

AKWA-SERWIS
Projektowanie w zakresie inżynierii lądowej, wodnej i środowiska
mgr inż. Romuald Maciantowicz
47-113 Stanisze M. ul.Ks.Gojdy 84
tel. 077 44 25 132

Przedmiot rysunku :

SZCZEGÓŁY KONSTRUKCYJNE

Nazwa i adres obiektu budowlanego :

KANALIZACJA SANITARNA I DESZCZOWA
UL. WOJSKA POLSKIEGO W DOBRODZIENIU

Branża : drogowa	Stadium dokumentacji :	PB, PW		
Wykonawcy	Imię i nazwisko	Nr uprawnień :	Data	Podpis
Projektant	ROMAN CZAPLIŃSKI	33/80/OP	ROK 2005	
Opracował	mgr inż. SEBASTIAN WILISOWSKI			
Opracował	inż. SEBASTIAN RAUDZIS			

Skala : 1:25 | Nr rysunku : 7 | Nr egz.: