


PRZEKROJE POPRZECZNE

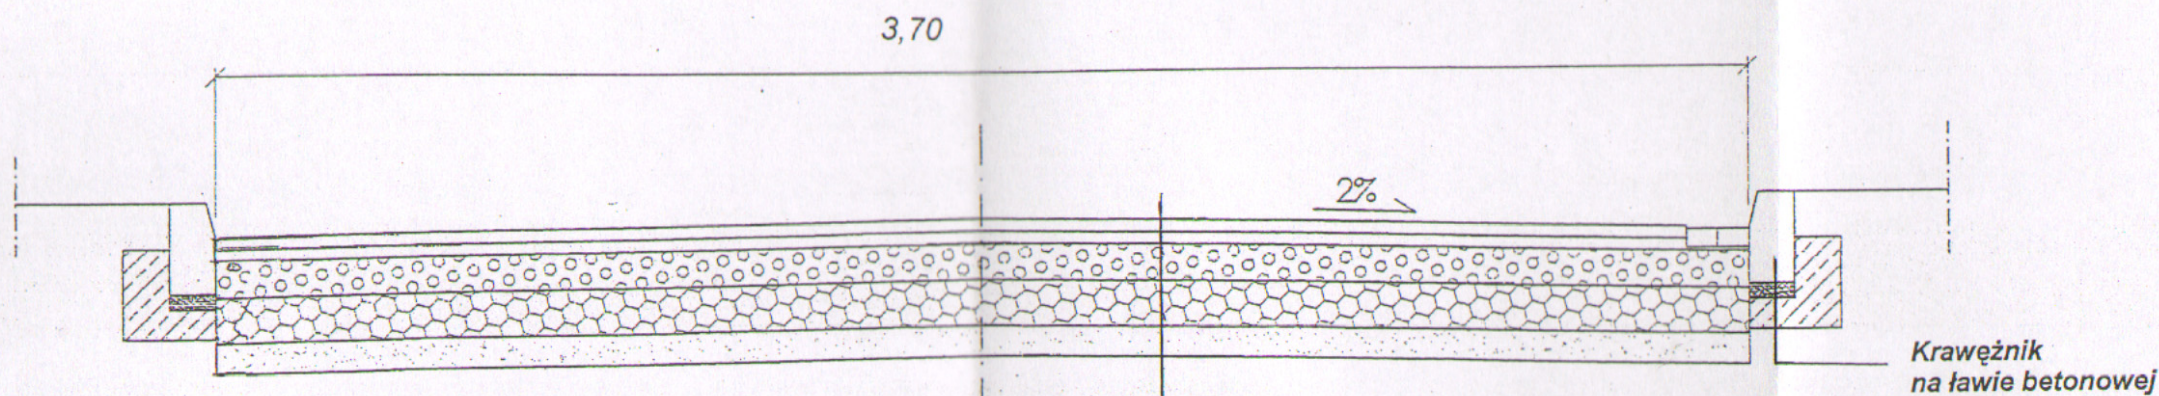

8 cm	Projektowana nawierzchnia z kostki betonowej
3 cm	Podsypka cementowo- piaskowa
15 cm	Górną warstwą podbudowy z kruszywa łamanego wg BN-64/8933-02
25 cm	Dolną warstwą podbudowy z kruszywa łamanego wg BN-64/8933-02

Remont DG nr 102975 O w Dobrodzieniu	
Inwestor: Gmina Dobrodzień, ul Plac Wolności 1	
PRZEKRÓJ KONSTRUKCYJNY NAWIERZCHNI	
Projektant	Liberka Jerzy
Opracował	TECHNIK DROGOWY Zam. Olesno, ul. Młynowa 13 Upr. do proj. i nadzorowania robót drogowych i mostowych
Zał. Nr	
Upr. nr UAN 7342/138/02 UW Cz-wa	