


Skala 1: $\frac{100}{1000}$

ODCINEK A-A

POCZĄTEK PROJEKTOWANEGO
ODCINKA

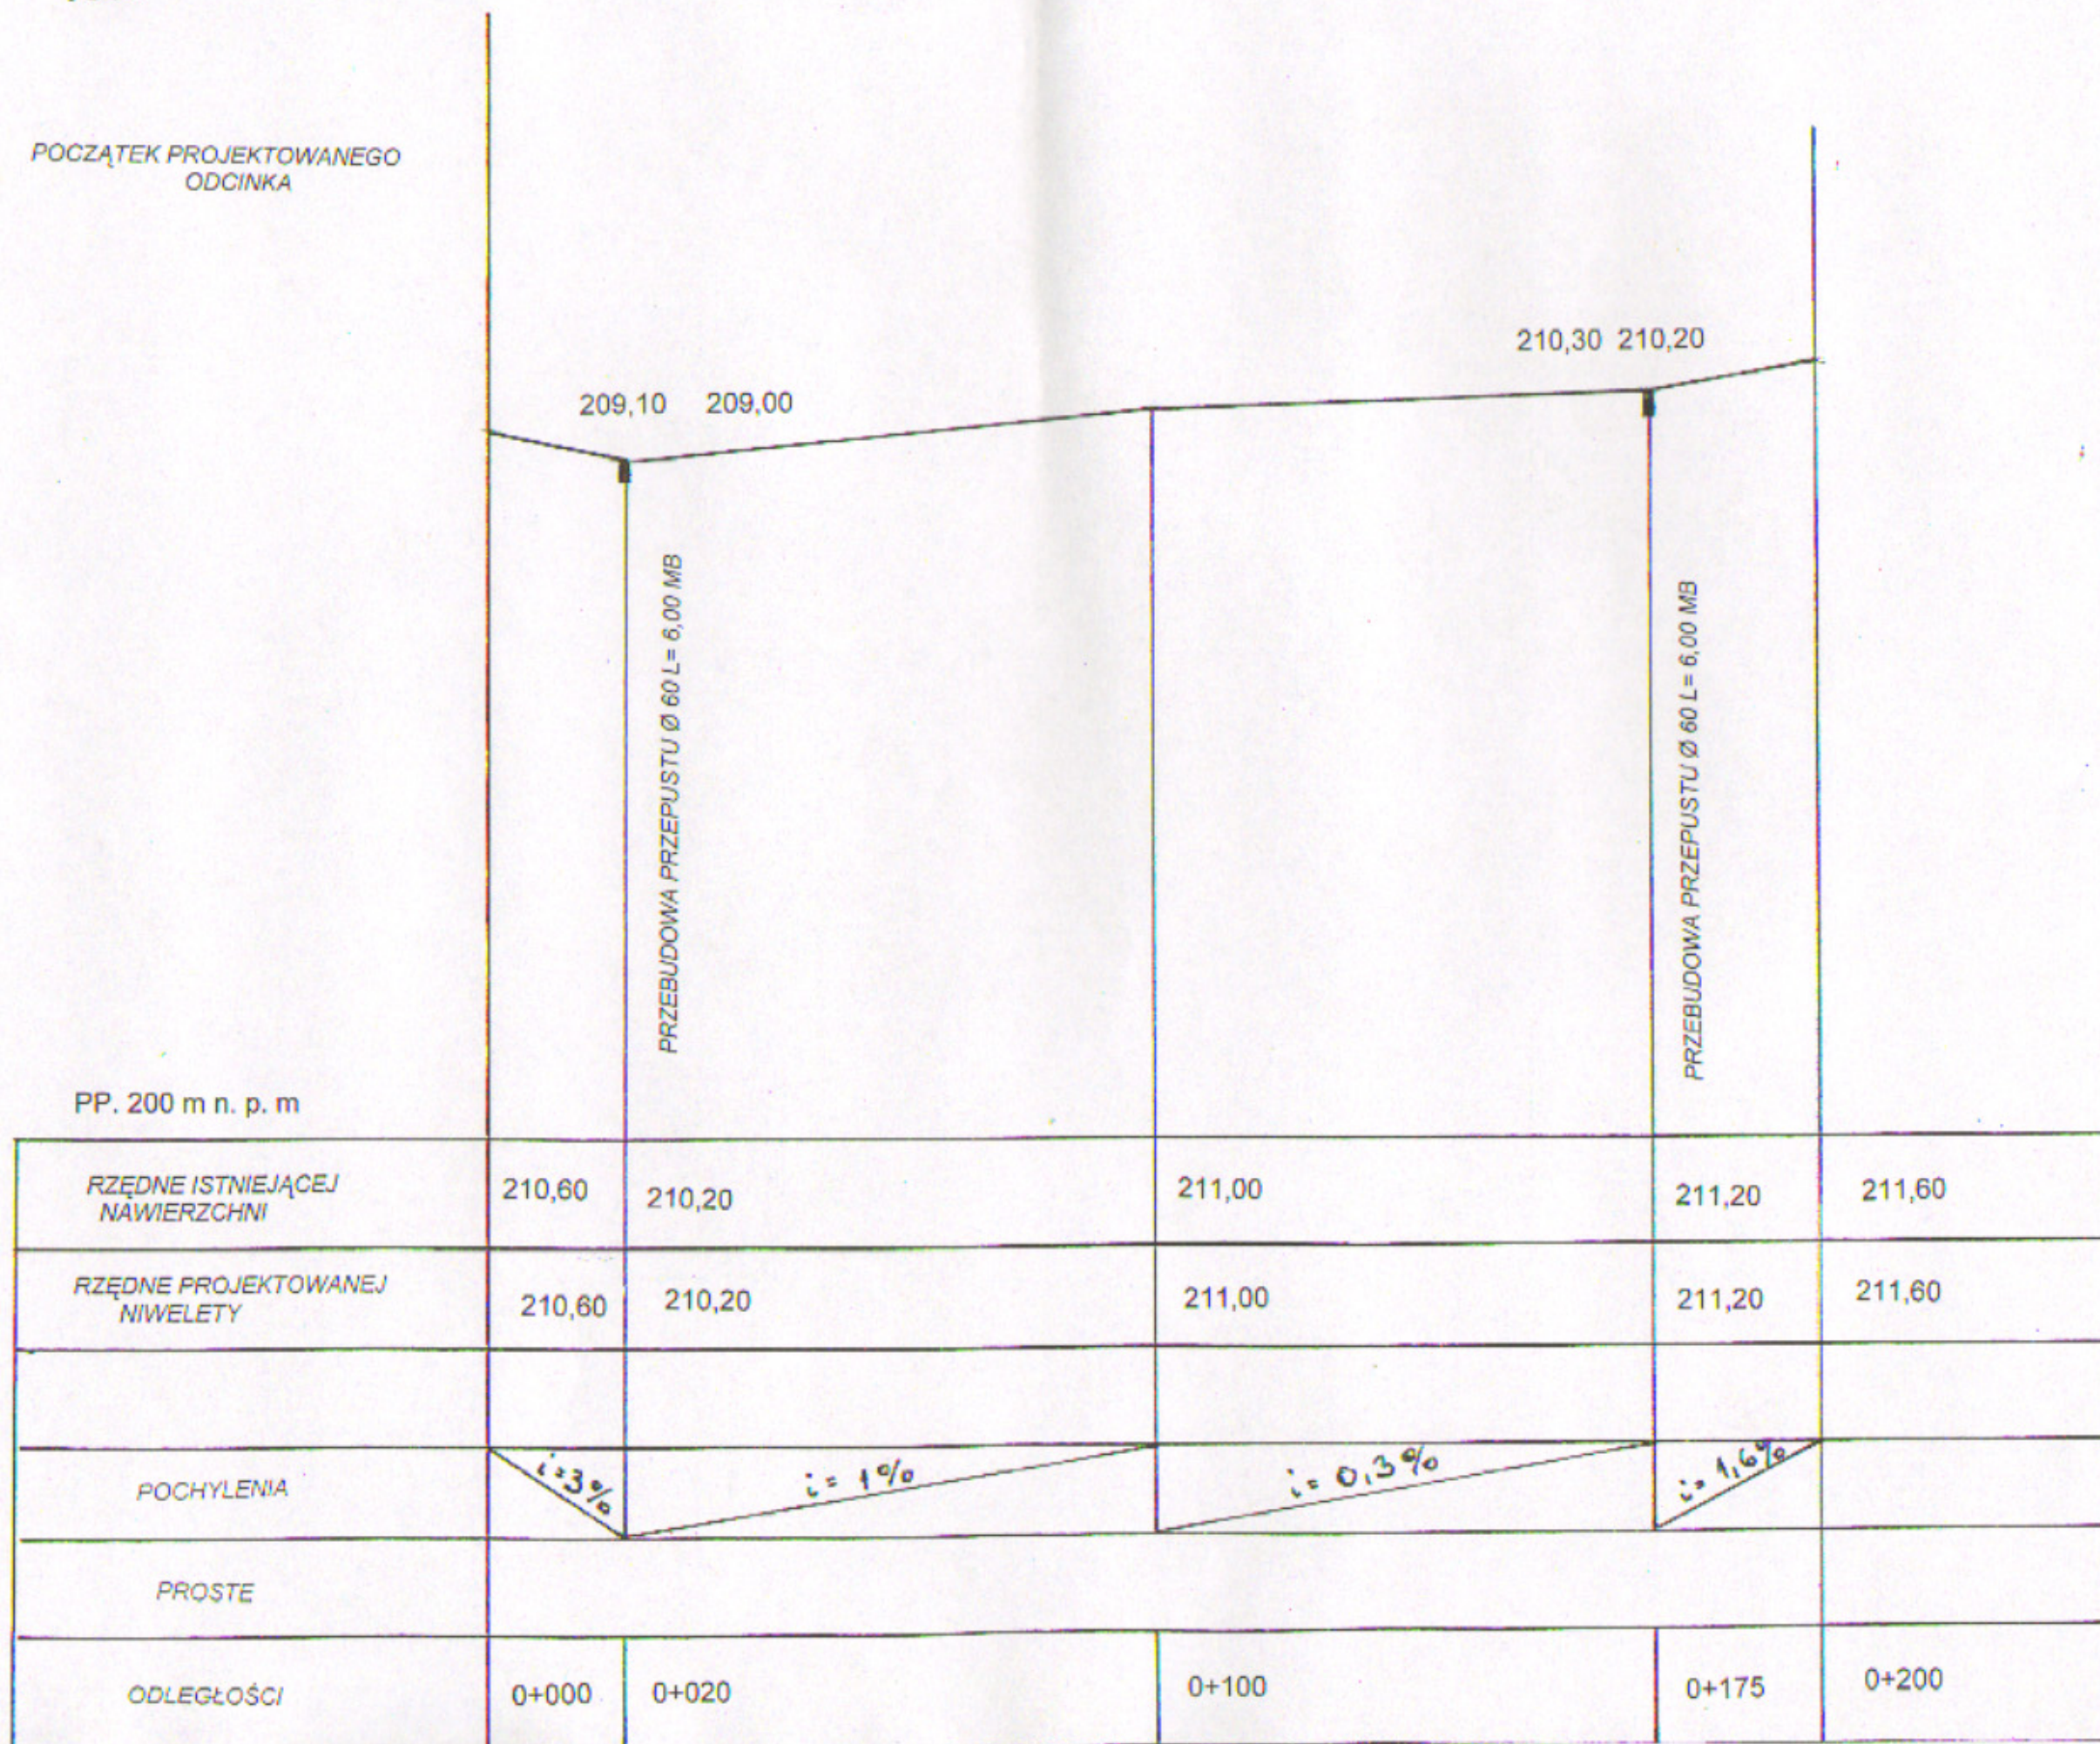

PP. 200 m n. p. m

Budowa drogi dojazdowej do pól w Turzy		
Inwestor: Urząd Miejski w Dobrodzieniu ul. Plac Wolności 1		
PROFIL PODŁUŻNY		
Projektant	Liberta Jerzy	
Opracował	Zał. Nr	