


Przekroje poprzeczne
Skala 1:100

ODCINEK A-A

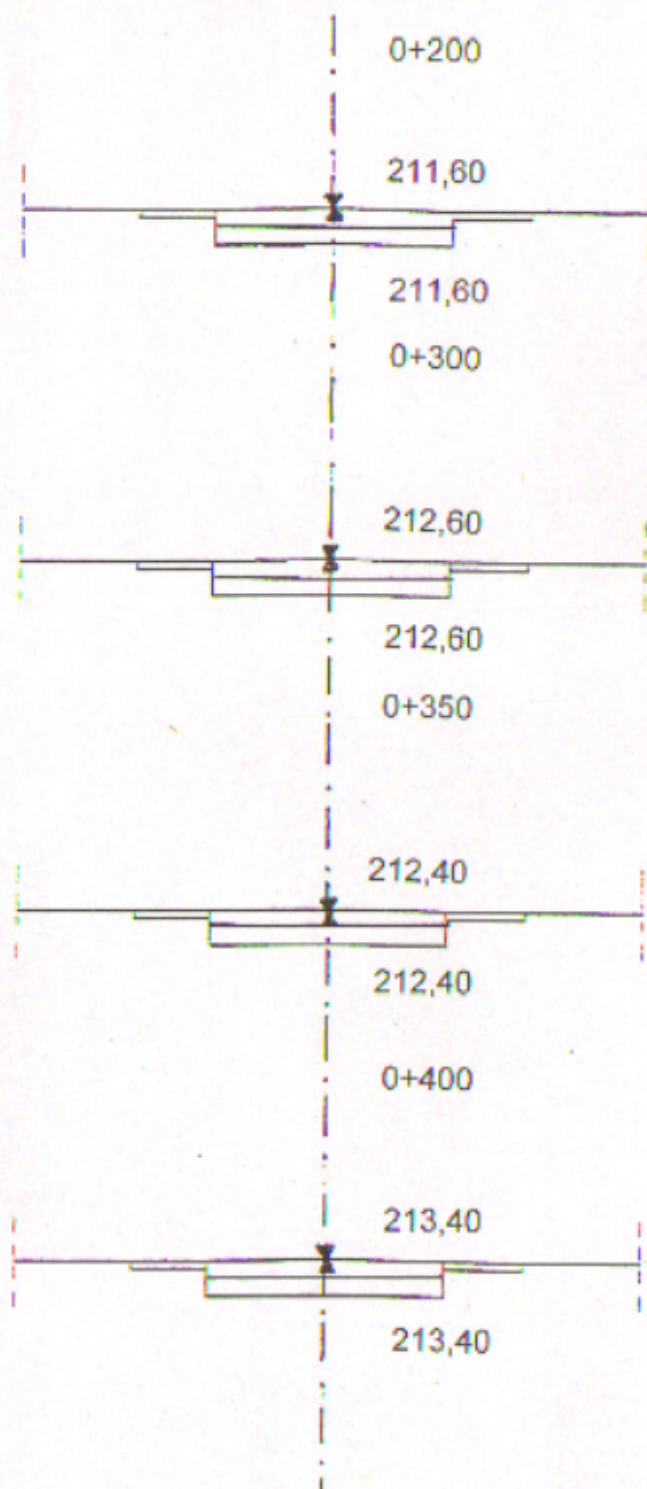

Budowa drogi dojazdowej do pól w Turzy		
Inwestor: Urząd Miejski w Dobrodzieniu ul Plac Wolności 1		
PRZEKROJE POPRZECZNE		
Projektant	Liberka Jerzy	
Opracował		Zał. Nr