


Przekroje poprzeczne
Skala 1:100

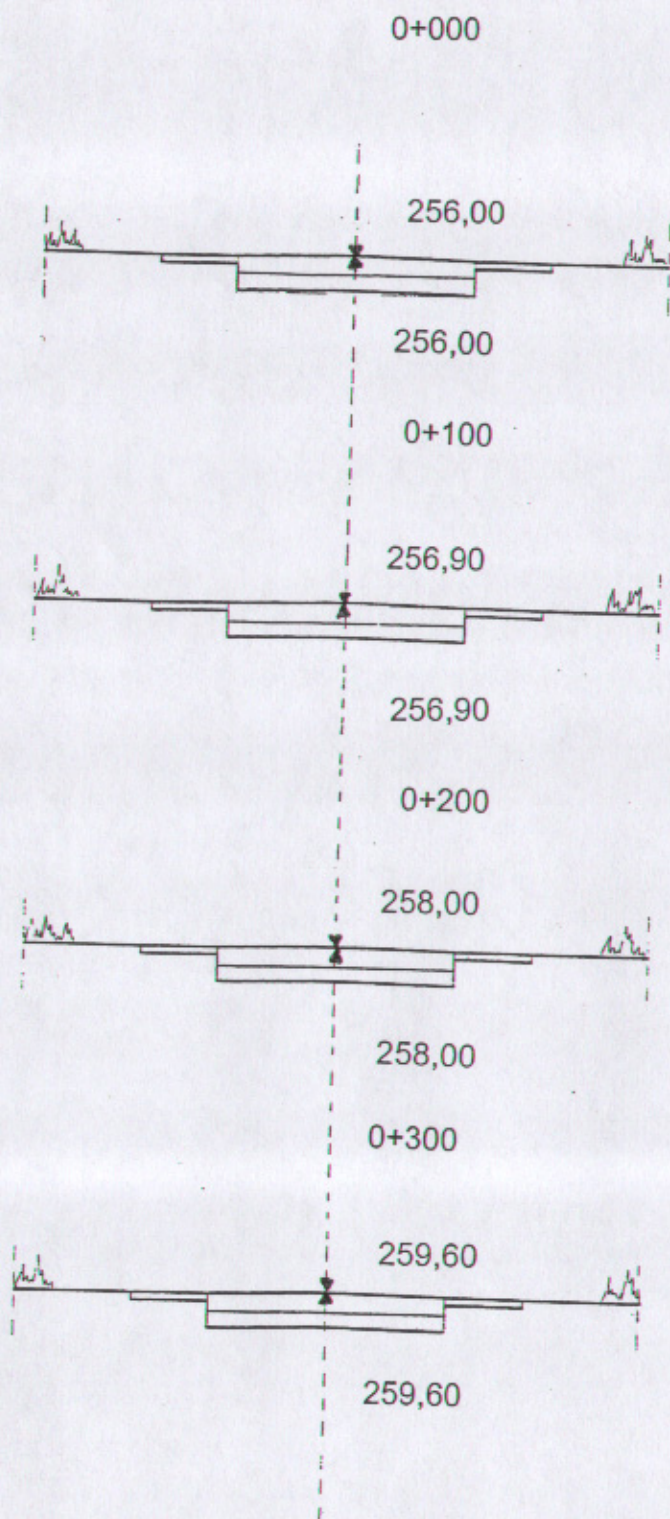

Budowa drogi dojazdowej do pól w Klekotnej Inwestor: Urząd Miasta i Gminy w Dobrodzieniu ul Plac Wolności 1	
PRZEKROJE POPRZECZNE	
Projektant Opracował	Liberka Jerzy
	Zał. Nr