


Przekroje poprzeczne
Skala 1:100

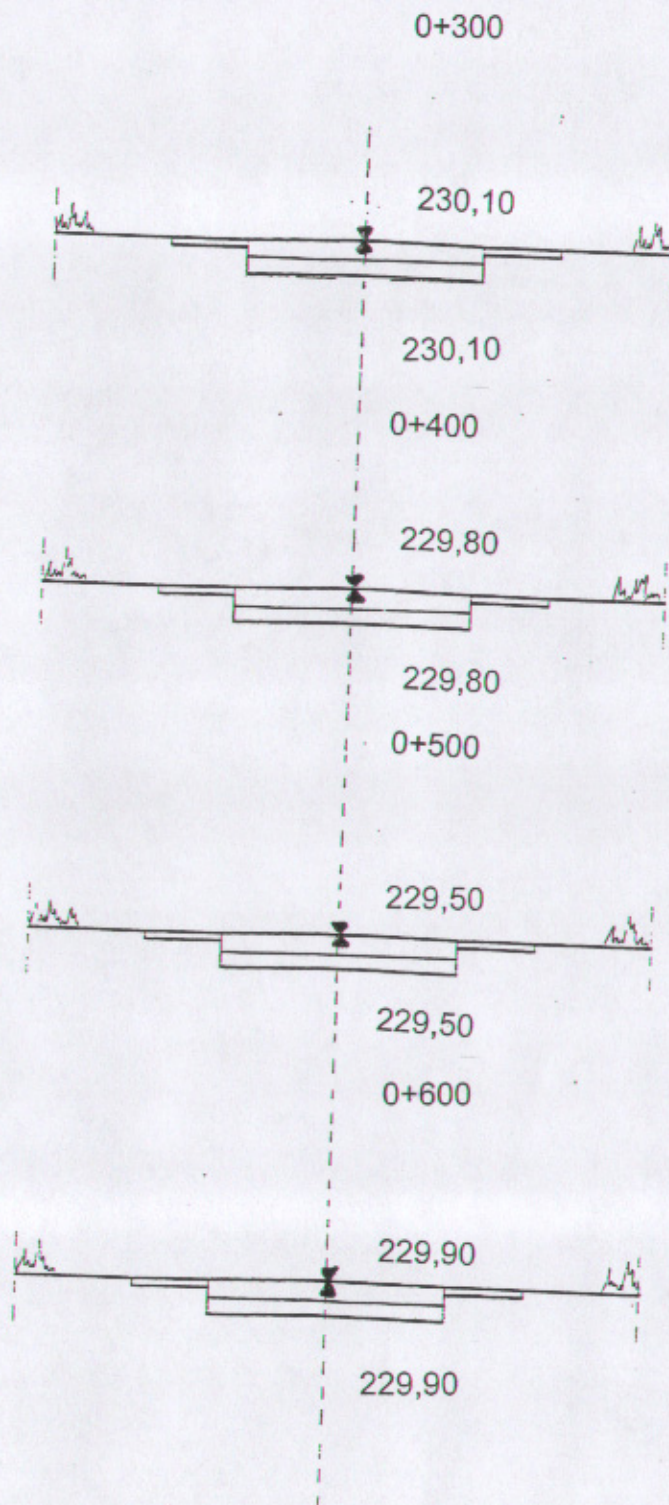

Budowa drogi dojazdowej do pól w Błachowie

Investor: Urząd Miasta i Gminy w Dobrodzieniu ul Plac Wolności 1

PRZEKROJE POPRZECZNE

Projektant	Liberka Jerzy	
Opracował		Zał. Nr