


Przekroje poprzeczne
Skala 1:100

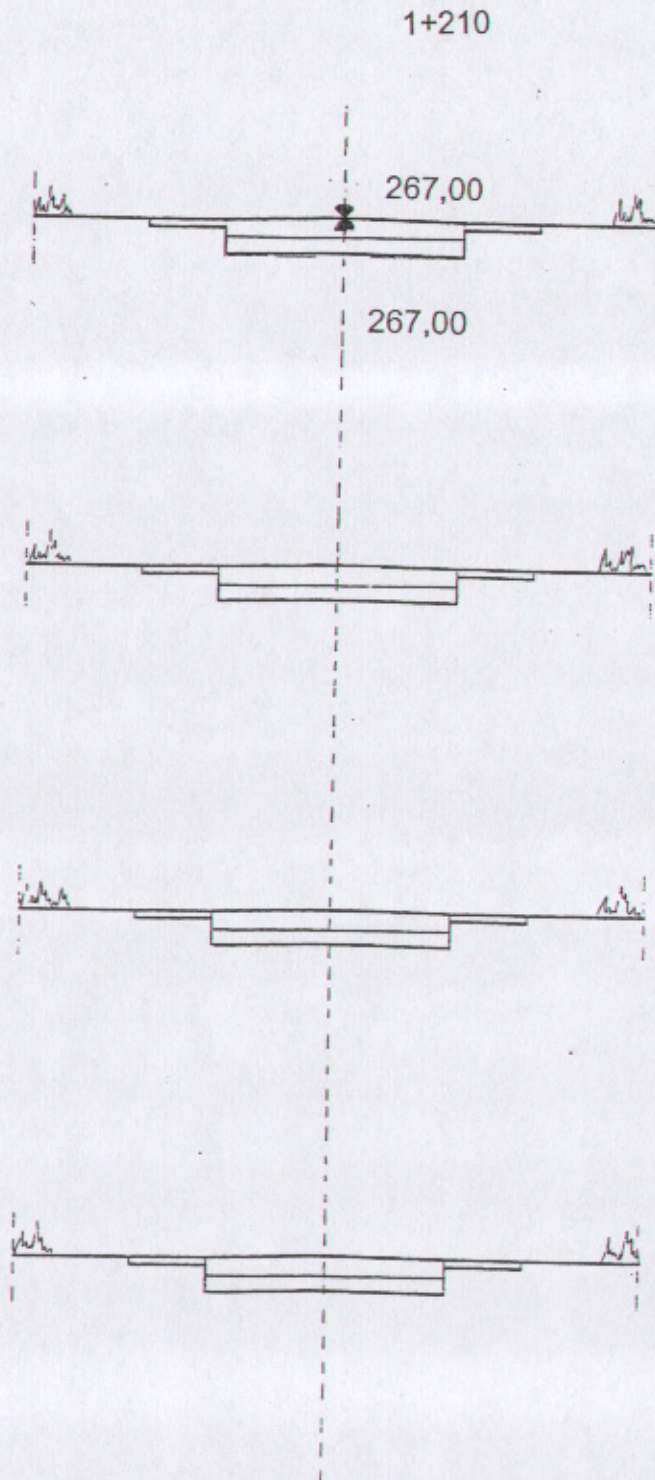

Budowa drogi dojazdowej do pól w Klekotnej
Inwestor: Urząd Miasta i Gminy w Dobrodzieniu ul Plac
Wolności 1

PRZEKROJE POPRZECZNE

Projektant	Liberka Jerzy	
Opracował		Zał. Nr