


Przekroje poprzeczne  
Skala 1:100

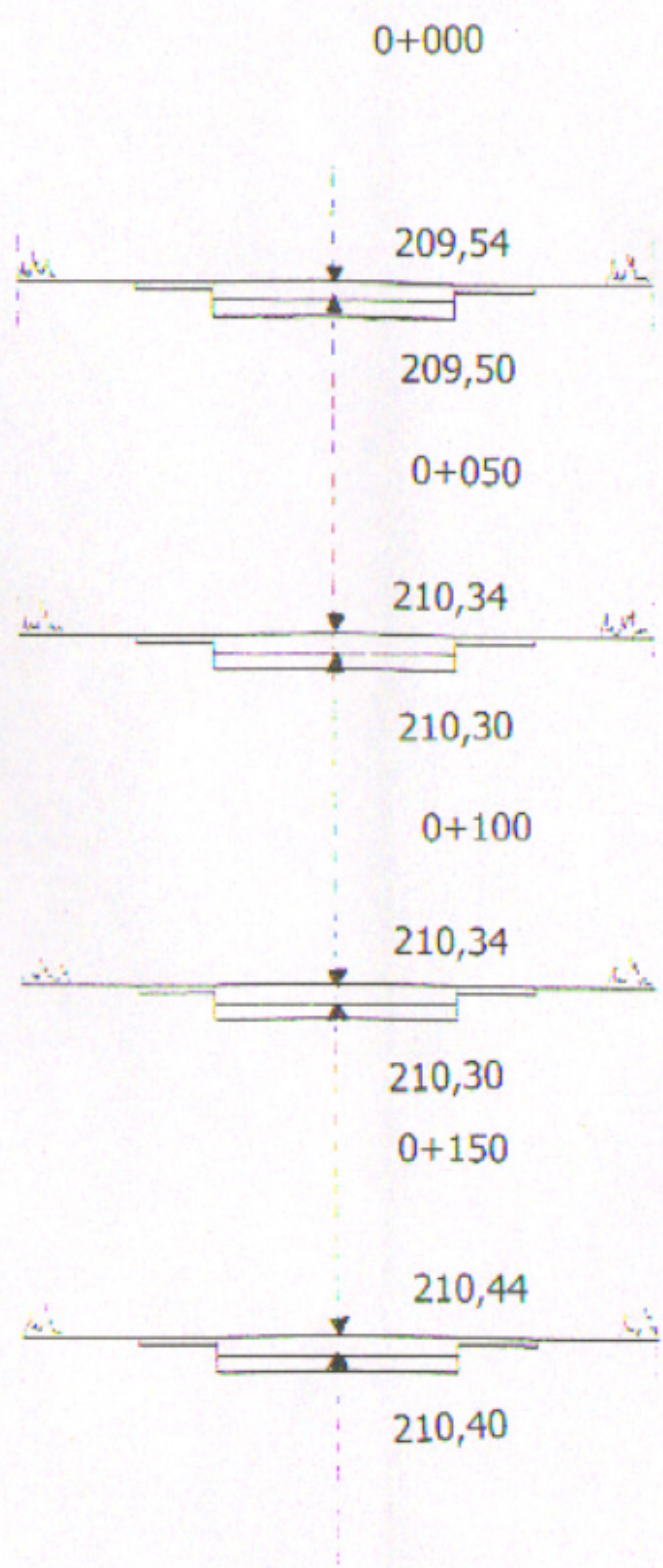

<b>Przebudowa drogi wewnętrznej w Myślinie</b>	
Inwestor: Urząd Miasta i Gminy w Dobrodzieniu ul Plac Wolności	
PRZEKROJE POPRZECZNE	
Projektant	Liberka Jerzy
Opracował	Wewiór Roman
zam. Olesno ul. Małkowska 13 Upr. do pod. i nadzorowania robót drogowych i mostowych Upr. nr 114472642306792 UAW 02-06 7	