


Przekroje poprzeczne  
Skala 1:100

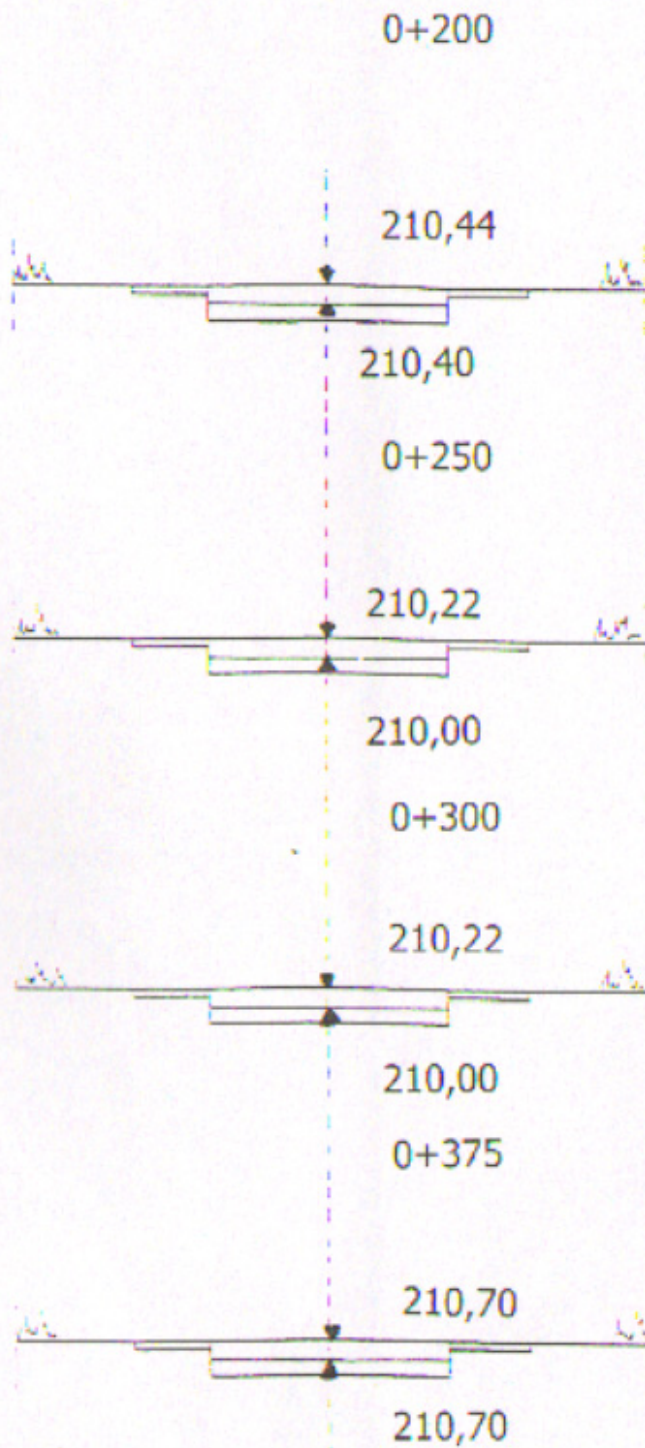

<b>Przebudowa drogi wewnętrznej w Myślinie</b>	
Inwestor: Urząd Miasta i Gminy w Dobrodzieniu ul Plac Wolności 1	
<b>Jerzy LIBERKA</b>	
<b>PRZEKROJE POPRZECZNE</b>	
Projektant	Liberka Jerzy
Opracował	Wewiór Roman
<small>zam. Olesno, ul. Malinowa 13 Upr. do proj. i nadzoru robót drogowych i inżynieria Zał. Nr 7 Upr. nr GAN 735705742 DW Cz. wa</small>	