


Przekroje poprzeczne
Skala 1:100

ODCINEK A-A

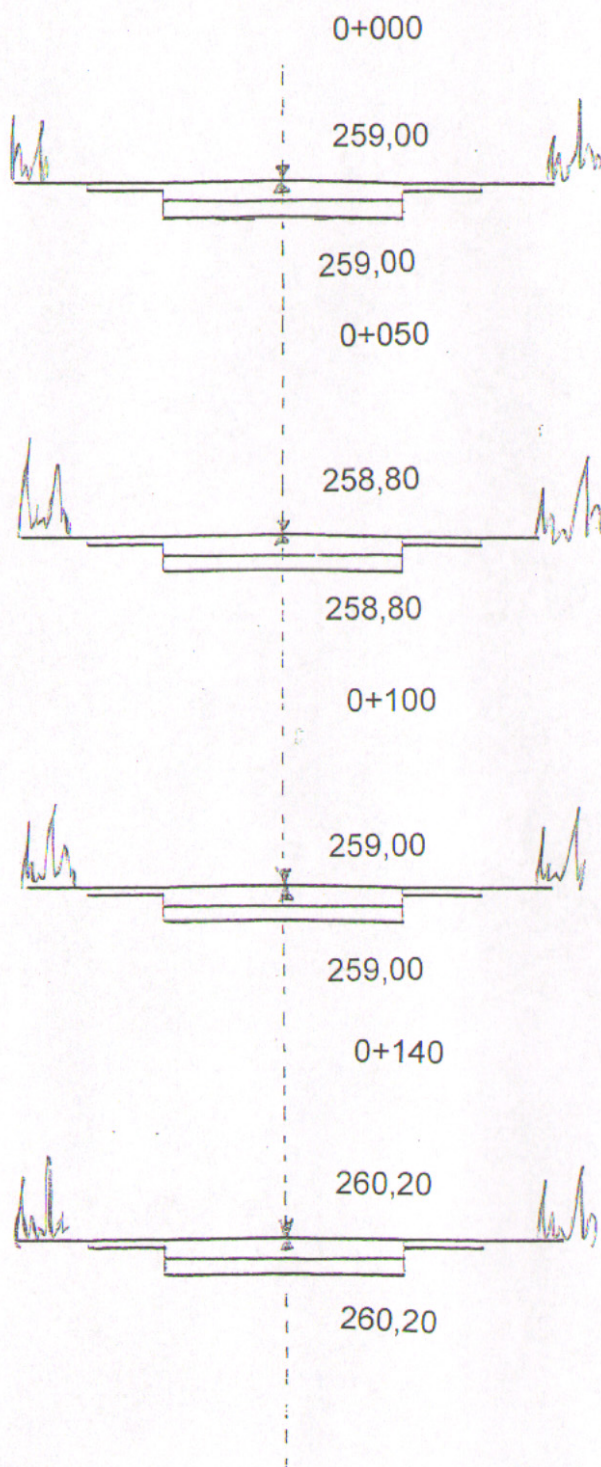

Przebudowa drogi wewnętrznej w m. Głowczyce	
Inwestor: Urząd Miejski w Dobrodzieńcu	
PRZEKROJE POPRZECZNE	
Projektant	Liberka Jerzy
Opracował	
Upr. do proj. i nadzorowania robót drogowych i mostowych Upr. nr UAN-7342/1327/17	