



Remont pomieszczenia gospodarczego piwnic Dobrodzień; Plac Wolności 22-23, ul. Oleska 1a

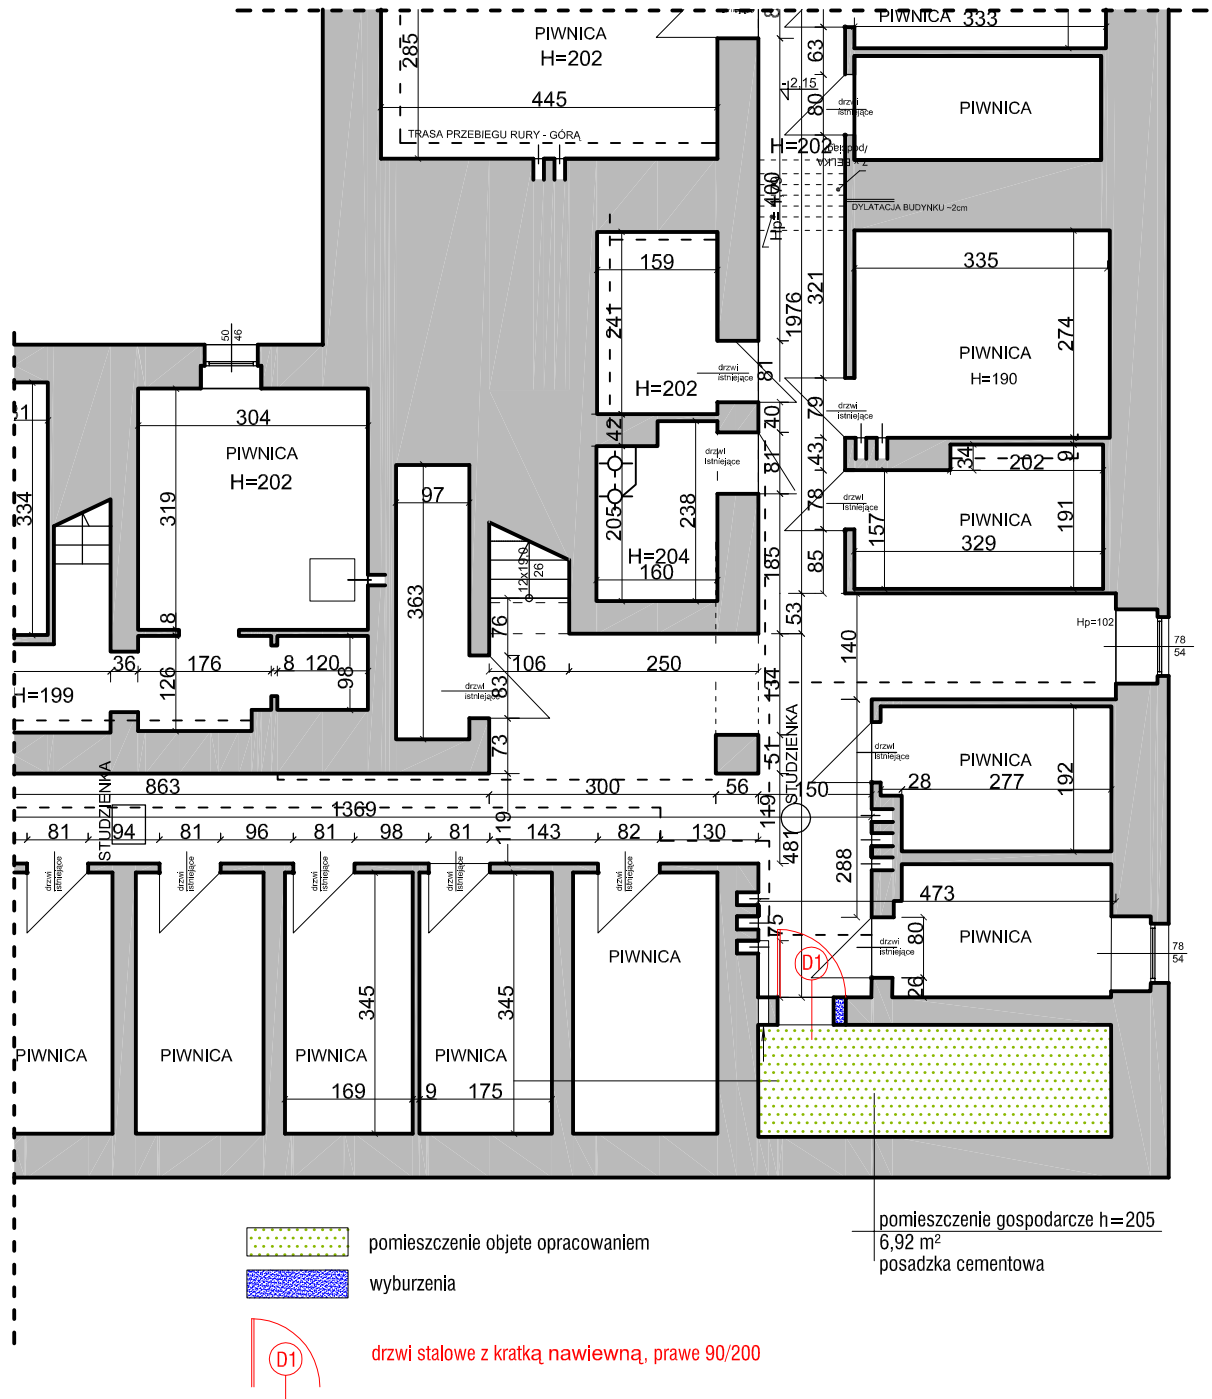

Rzut fragmentu piwnic 1: 100

 <p>"WOJAKOWSKI" PROJEKTOWANIE I WYKONAWSTWO 45-321 OPOLE, ul. Pomorska 26 tel. (077) 456 99 61</p>	Projektował	II.2011	mgr inż. arch. Joanna Wojakowska upr. nr 8/82/Op	
	Sprawdził	II.2011		
	Opracował	II.2011	mgr inż. arch. Agnieszka Synowiecka	
	Data		Nazwisko	Podpis
Temat Rysunku	REMONT POMIESZCZENIA GOSPODARCZEGO - PIWNICA			Skala 1 : 100
Obiekt	BUDYNEK MIESZKALNO-USŁUGOWY			Nr rys. 1
	Adres -	DOBRODZIEŃ - Pl. Wolności 22-23, ul. Oleska 1a		