



PROJEKT PRZYŁĄCZA CIEPLNEGO Z KOTŁOWNI
- REMONT KOTŁOWNI W BUDYNKU DOMU
KULTURY W DOBRODZIENIU

Dobrodzień,
Plac Wolności 24


Inwestor:
Urząd Miasta i Gminy Dobrodzień, Pl. Wolności 1
Dobrodzień 46-380

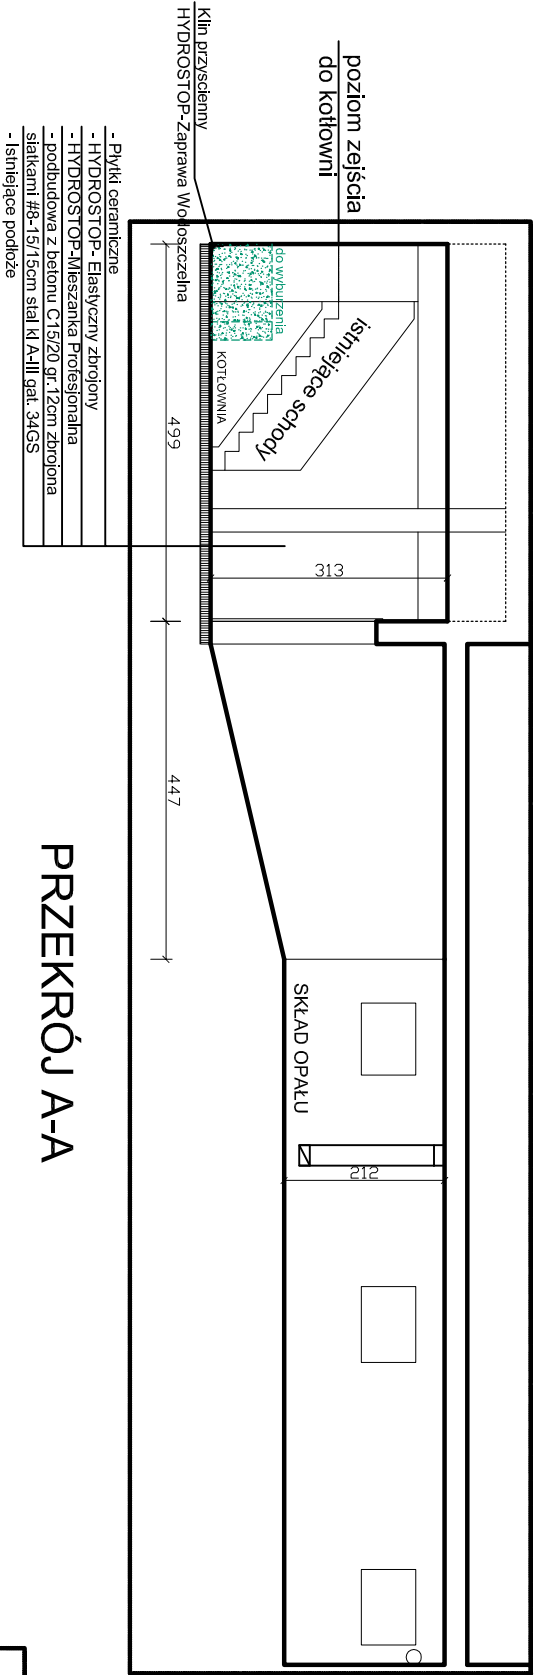

PRZEKRÓJ A-A

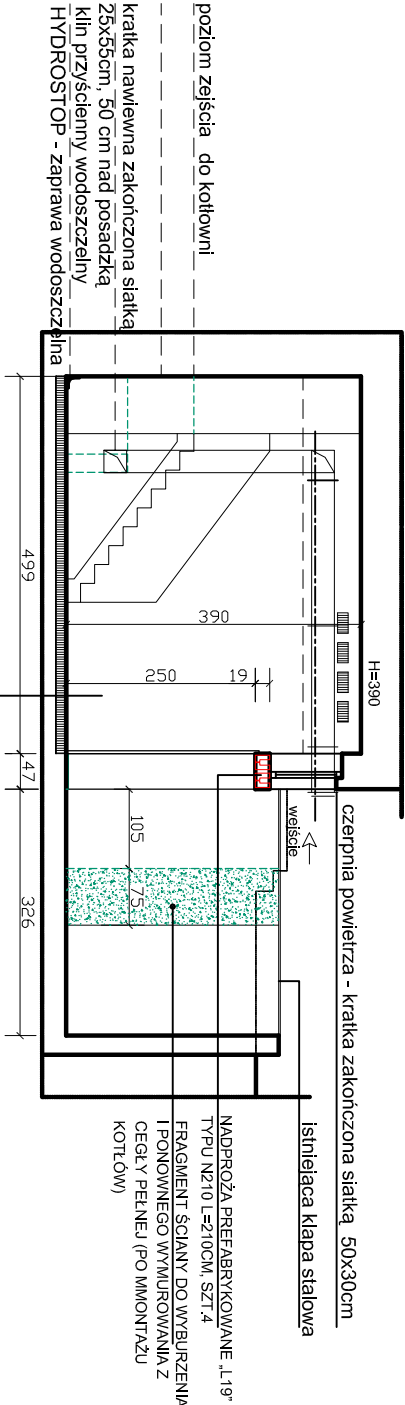

PRZEKRÓJ B-B

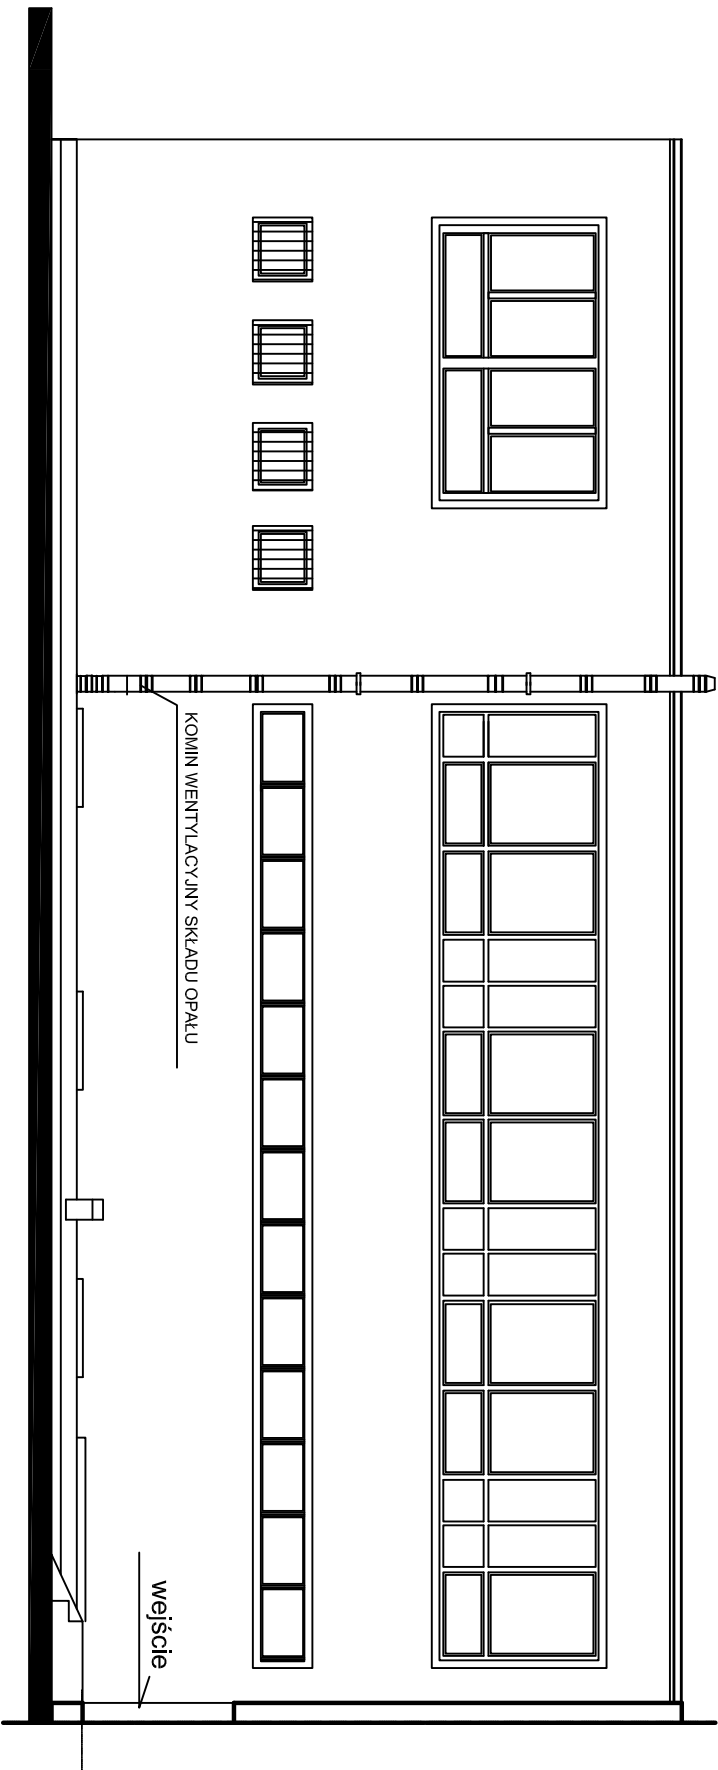

WIDOK ELEWACJI skala 1:100

		Projektował	V.2011	mgr inż. arch. Joanna Wojtkowska upr. nr 8/82/Op	
Sprawdził		V.2011	mgr inż. arch. Bożena Wojtkowska upr. 27/80/Op		
Opracował		V.2011	mgr inż. arch. Agnieszka Sowa-Picz		
Data			Nazwisko		Podpis
Temat Rysunku			Przekrój A-A, Elewacja- budynek Domu Kultury		Skala
					1 : 100
Objekt			Adres-		Nr rys.
DOM KULTURY W DOBRODZIENIU			DOBRODZIEŃ - Pl. Wolności 24		3