



PROJEKT PRZYŁĄCZA
CIEPLNEGO Z KOTŁOWNI
- REMONT KOTŁOWNI W
BUDYNKU DOMU
KULTURY W
DOBRODZIENIU
Dobrodzień,
Plac Wolności 24

inwestor:

Urząd Miasta i Gminy Dobrodzień,
Pl. Wolności 1
Dobrodzień 46-380

Rzut fragmentu piwnic 1: 100

schemat wydzielenia pożarowego
rzut piwnic_Dom Kultury

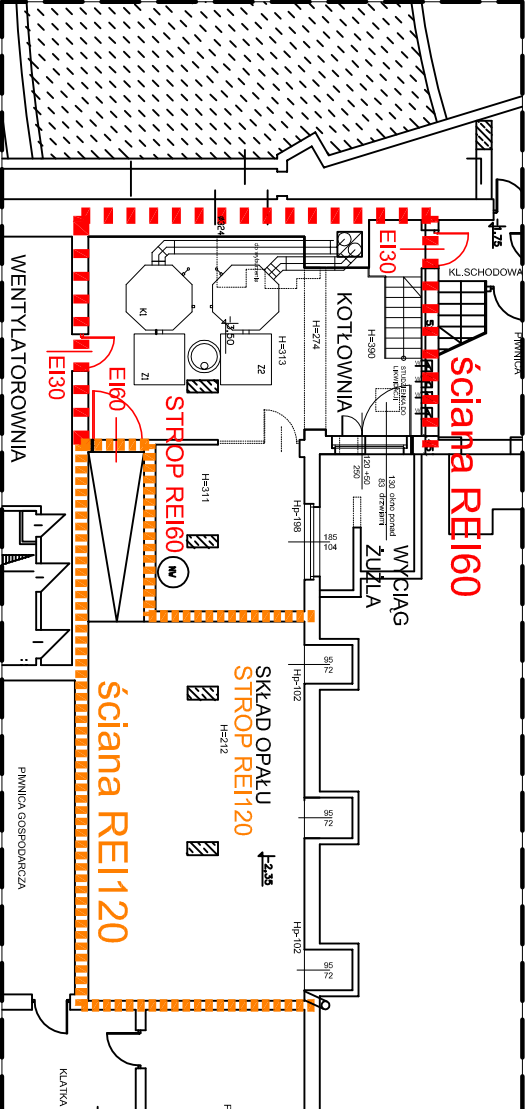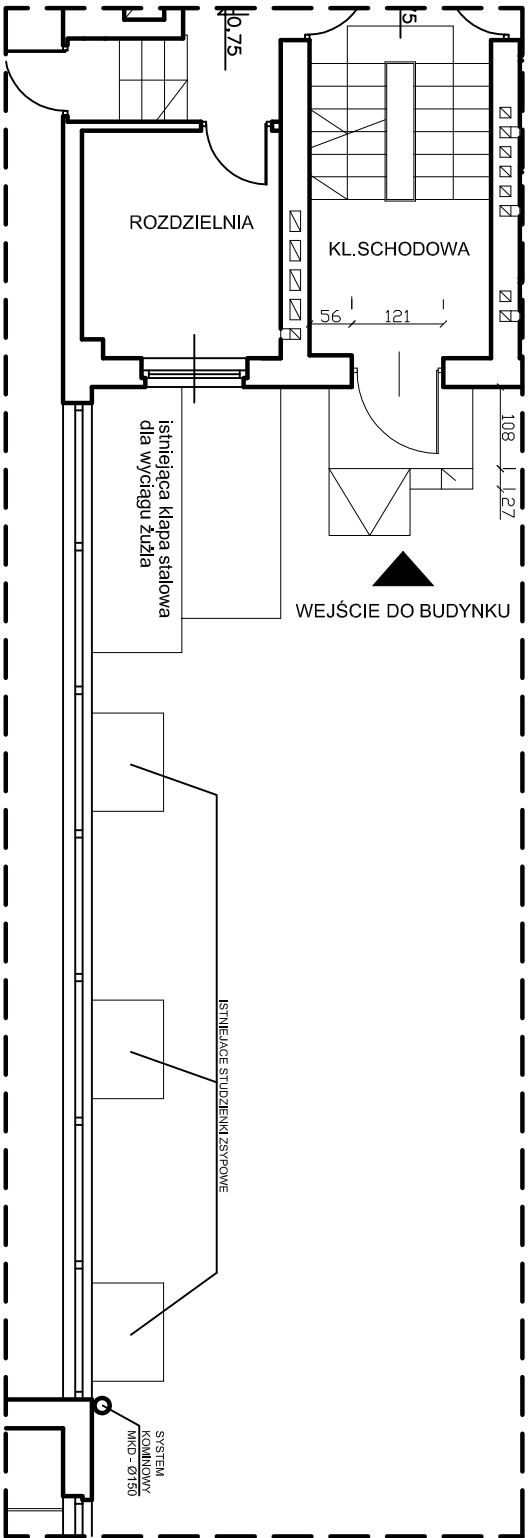

Rzut fragmentu parteru 1: 100

Temat Rysunku		Projektował		mgr inż. arch. Joanna Wojtkowska upr. nr 8/82/Op	
Sprawdził		V.2011		mgr inż. arch. Bożena Wojtkowska upr. 27/80/Op	
Opracował		V. 2011		mgr inż. arch. Agnieszka Sowa-Picz	
Data		Nawisio		Podpis	
Skala		1 : 100		Nr rys.	
2					