
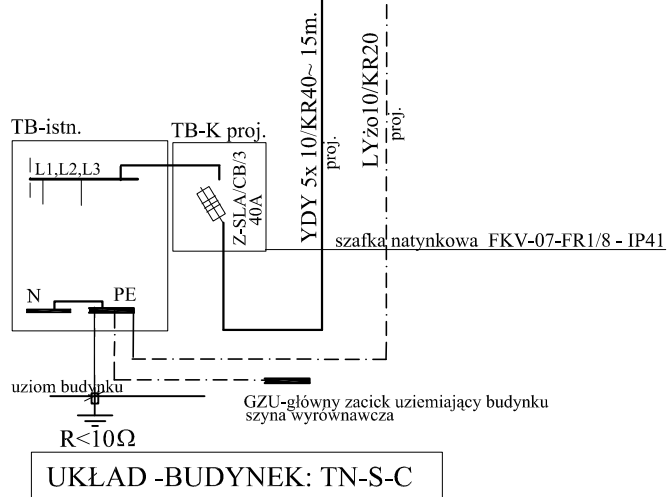


KOTŁOWNIA

ROZDZIELNIA TYPU:FKV-07-FR55-H-4/72-IP55

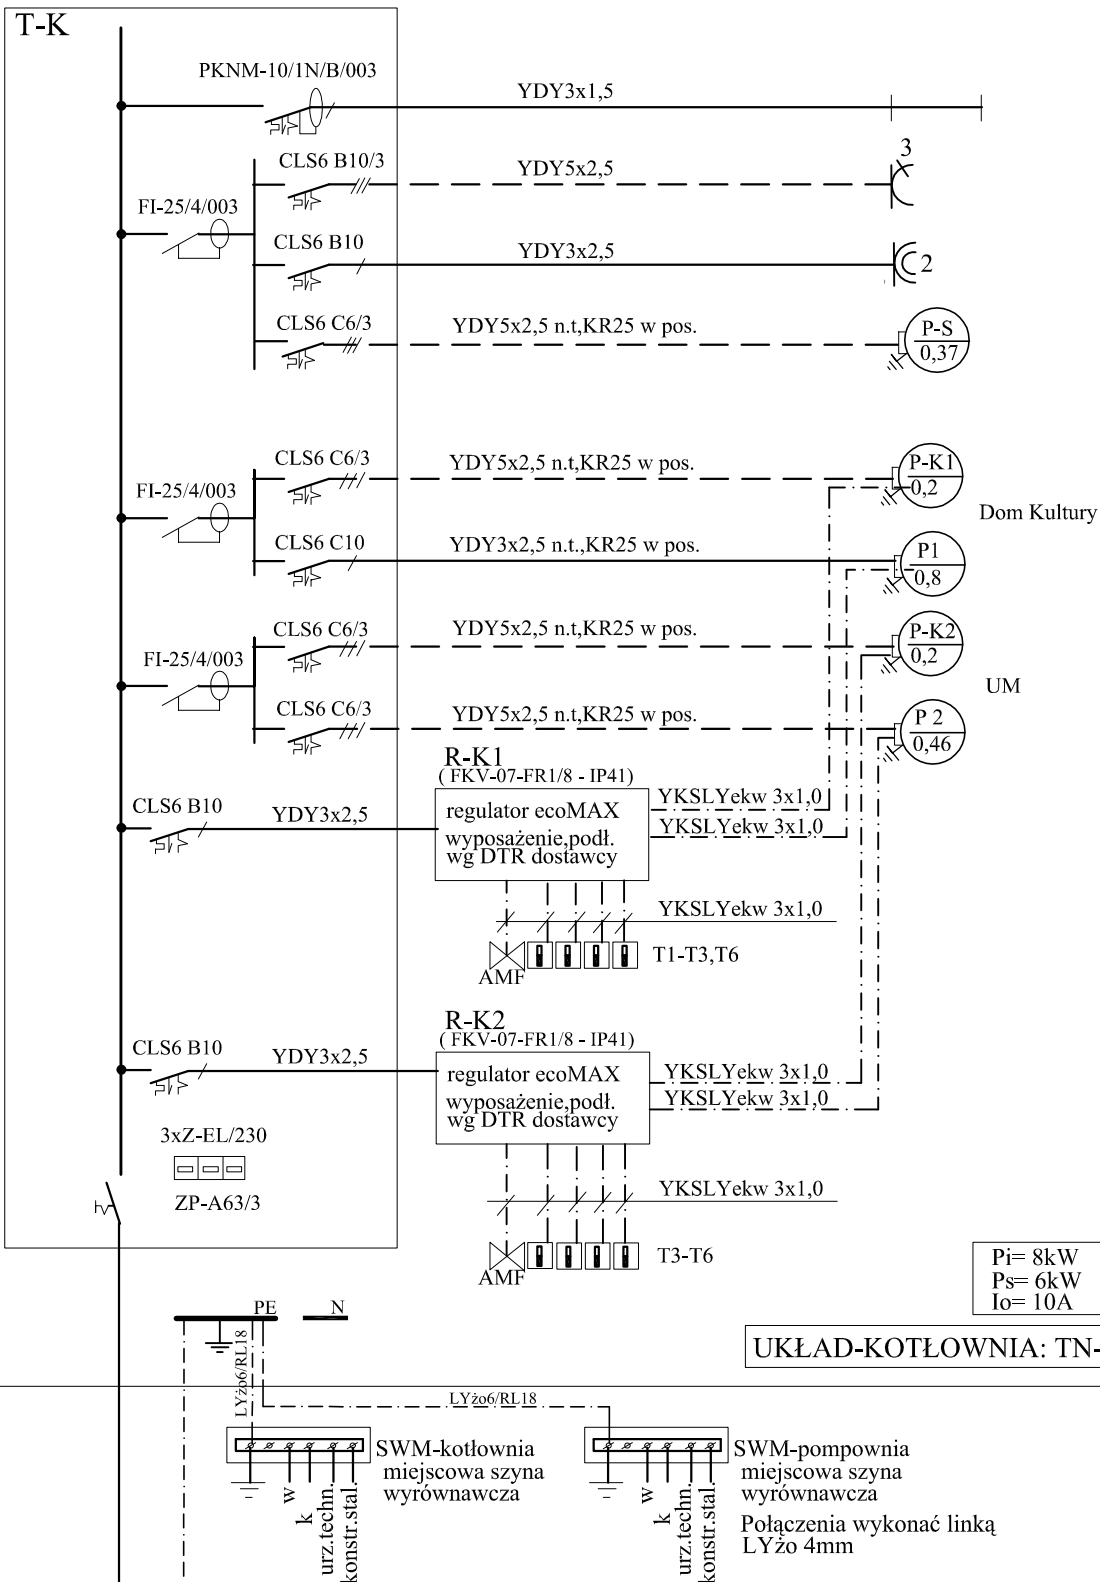

obiekt :	KOTŁOWNIA W BUDYNKU DOMU KULTURY			
adres :	DOBRODZIEŃ, PL. WOLNOŚCI			
treść rysunku :	SCHEMAT IDEOWY WEWNĘTRZNYCH INSTALACJI ELEKTRYCZNYCH			nr uprawn.
projektant :	inż. Krystyna Koczwańska			287/76 Op.
sprawdził :	inż. Andrzej Zwoźniak			267/87 Op.
branża:	skala:	data:	łączna ilość rys.:	rysunek numer:
ELEKTR.		2011.06.	3	E-1