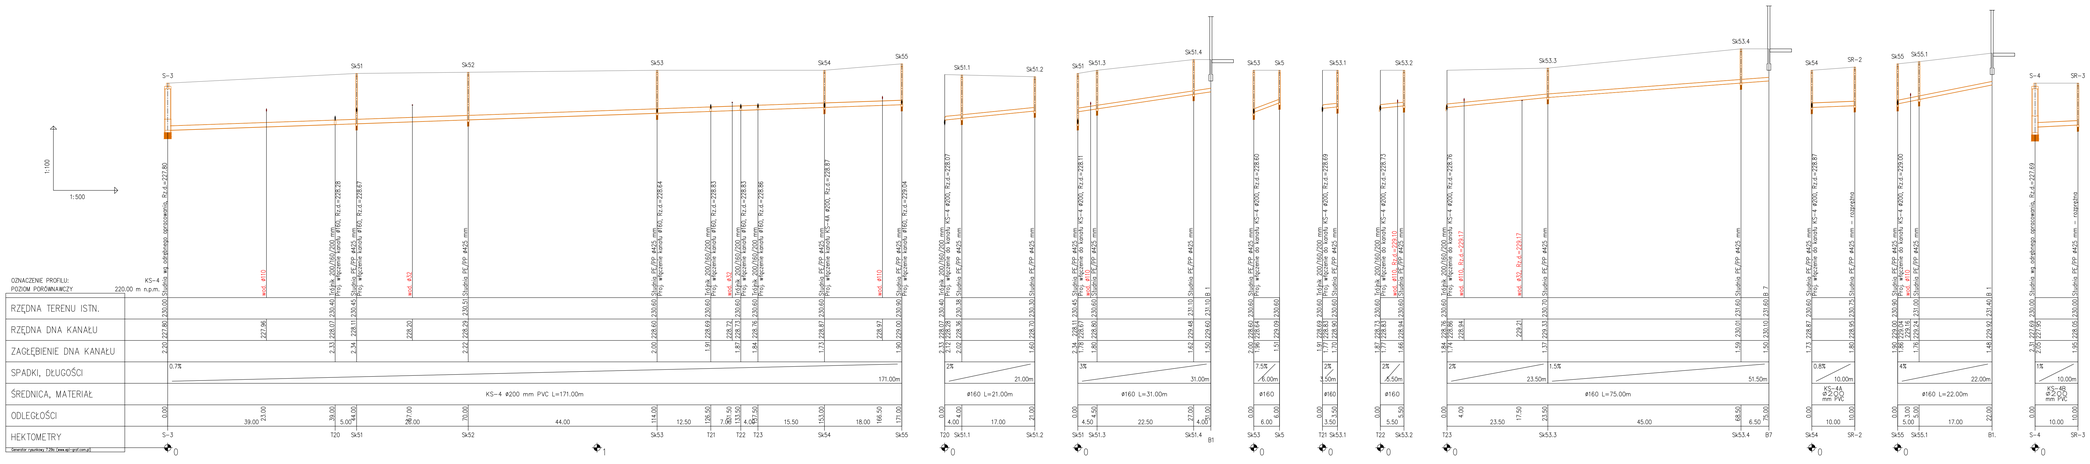

Nazwa i adres jednostki projektowej	
I. W. K. P R O J.	KANALIZACJA SANITARNA Z PRZYŁĄCZAMI
Mirosław Brzeziński	WIEŚ SZEKRZYWICE - GMINA DOBRODZIEŃ
Opole, ul.Wincentego Pola 1, 45-608	
NIP 754-160-21-48 tel. 077/45 29 110	

Branża	Imię i nazwisko	Nr uprawnień	Data
Wykonawca	Mariusz Kamieniarz	WŁ/OP/0001/PWOK/10	Podpis
Projektant	MIROSŁAW BRZEZIŃSKI	3324/OP	MAR. 2026
Sprawdzający	Agnieszka WOŹNIAK-SZAFRAŃSKA		MAR. 2026
Kierownik projektu	Agnieszka WOŹNIAK-SZAFRAŃSKA	3324/OP	MAR. 2026

Stadium	Nr rysunku	Nr arkusza
PROJEKT BUDOWLANY	15	
Skala 1:100/500		

KANAŁ SANITARNYCH

KS-4, KS-4A, KS-4B

WRAZ Z PRZYŁĄCZAMI