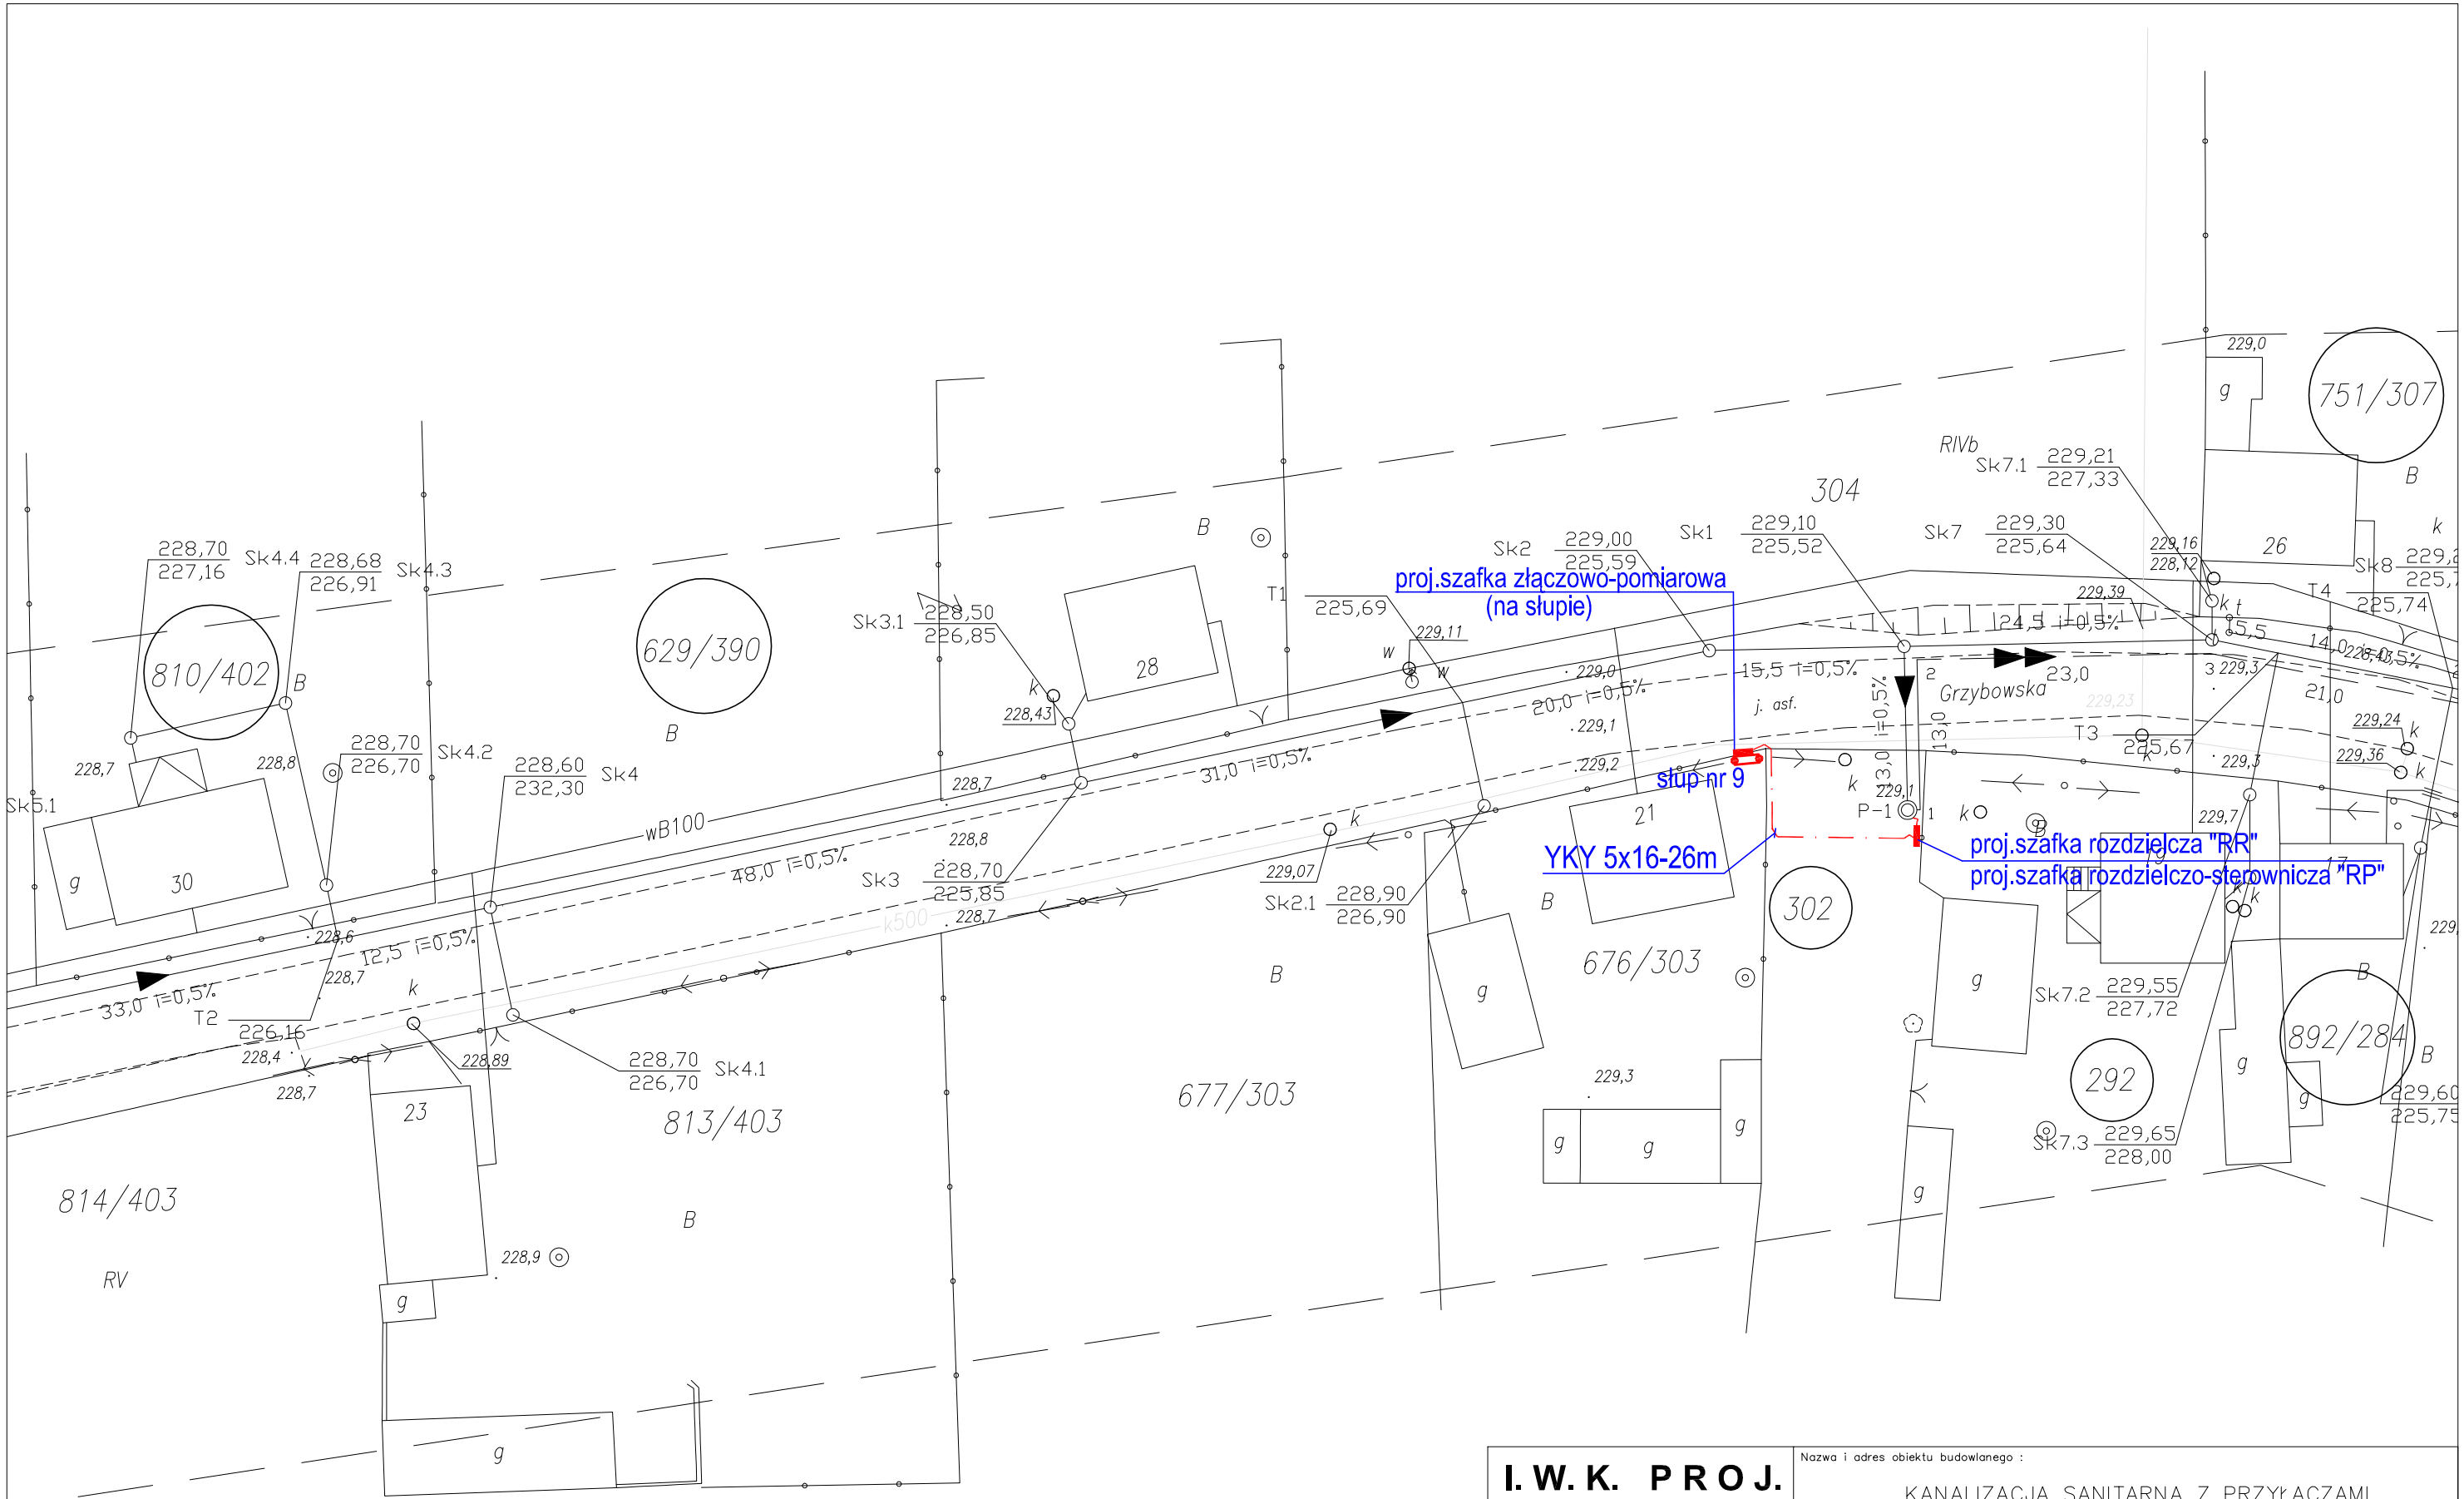

I. W. K. P R O J. **Mirosław Brzezlński** **Opole ul. Bytnara "Rudego" 3A/605** **NIP: 754-108-21-48 tel. 077/44 25 132**	Nazwa i adres obiektu budowlanego : KANALIZACJA SANITARNA Z PRZYŁĄCZAMI WIEŚ SZEMROWICE – GMINA DOBRODZIEŃ			
Przedmiot rysunku : PROJEKT ZAGOSPODAROWANIA TERENU INWESTYCJI PLAN LINII KABLOWEJ nN ZASILANIA ZASILANIA PRZEPOMPOWNI ŚCIEKÓW P-1 MAPA ZASADNICZA 511-331-2344	Branża : sanitarna	Stadium dokumentacji : PB, PW		
	Wykonawcy	Imię i nazwisko	Nr uprawnień :	Data / Podpis
	Projektant	mgr inż. Krzysztof Giesa	195/91/OP	ROK 2005
				ROK 2005
	Sprawdzający	mgr inż. Ewald Mrugała	201/91/OP	ROK 2005
	Skala : 1:500	Nr rysunku : **3**		Nr egz.: