

Szafka

złoczowo-pomiarowa "ZK-1+P"
typu (SZP 135 46F S4 LZ DR)


- w obudowie z materiałów izolacyjnych – zabudować na słupie nr 9

Wolnostojąca szafka

rozdzielcza "RR"

typu (OP 33 F + OP 35 D)

- w obudowie z materiałów izolacyjnych -

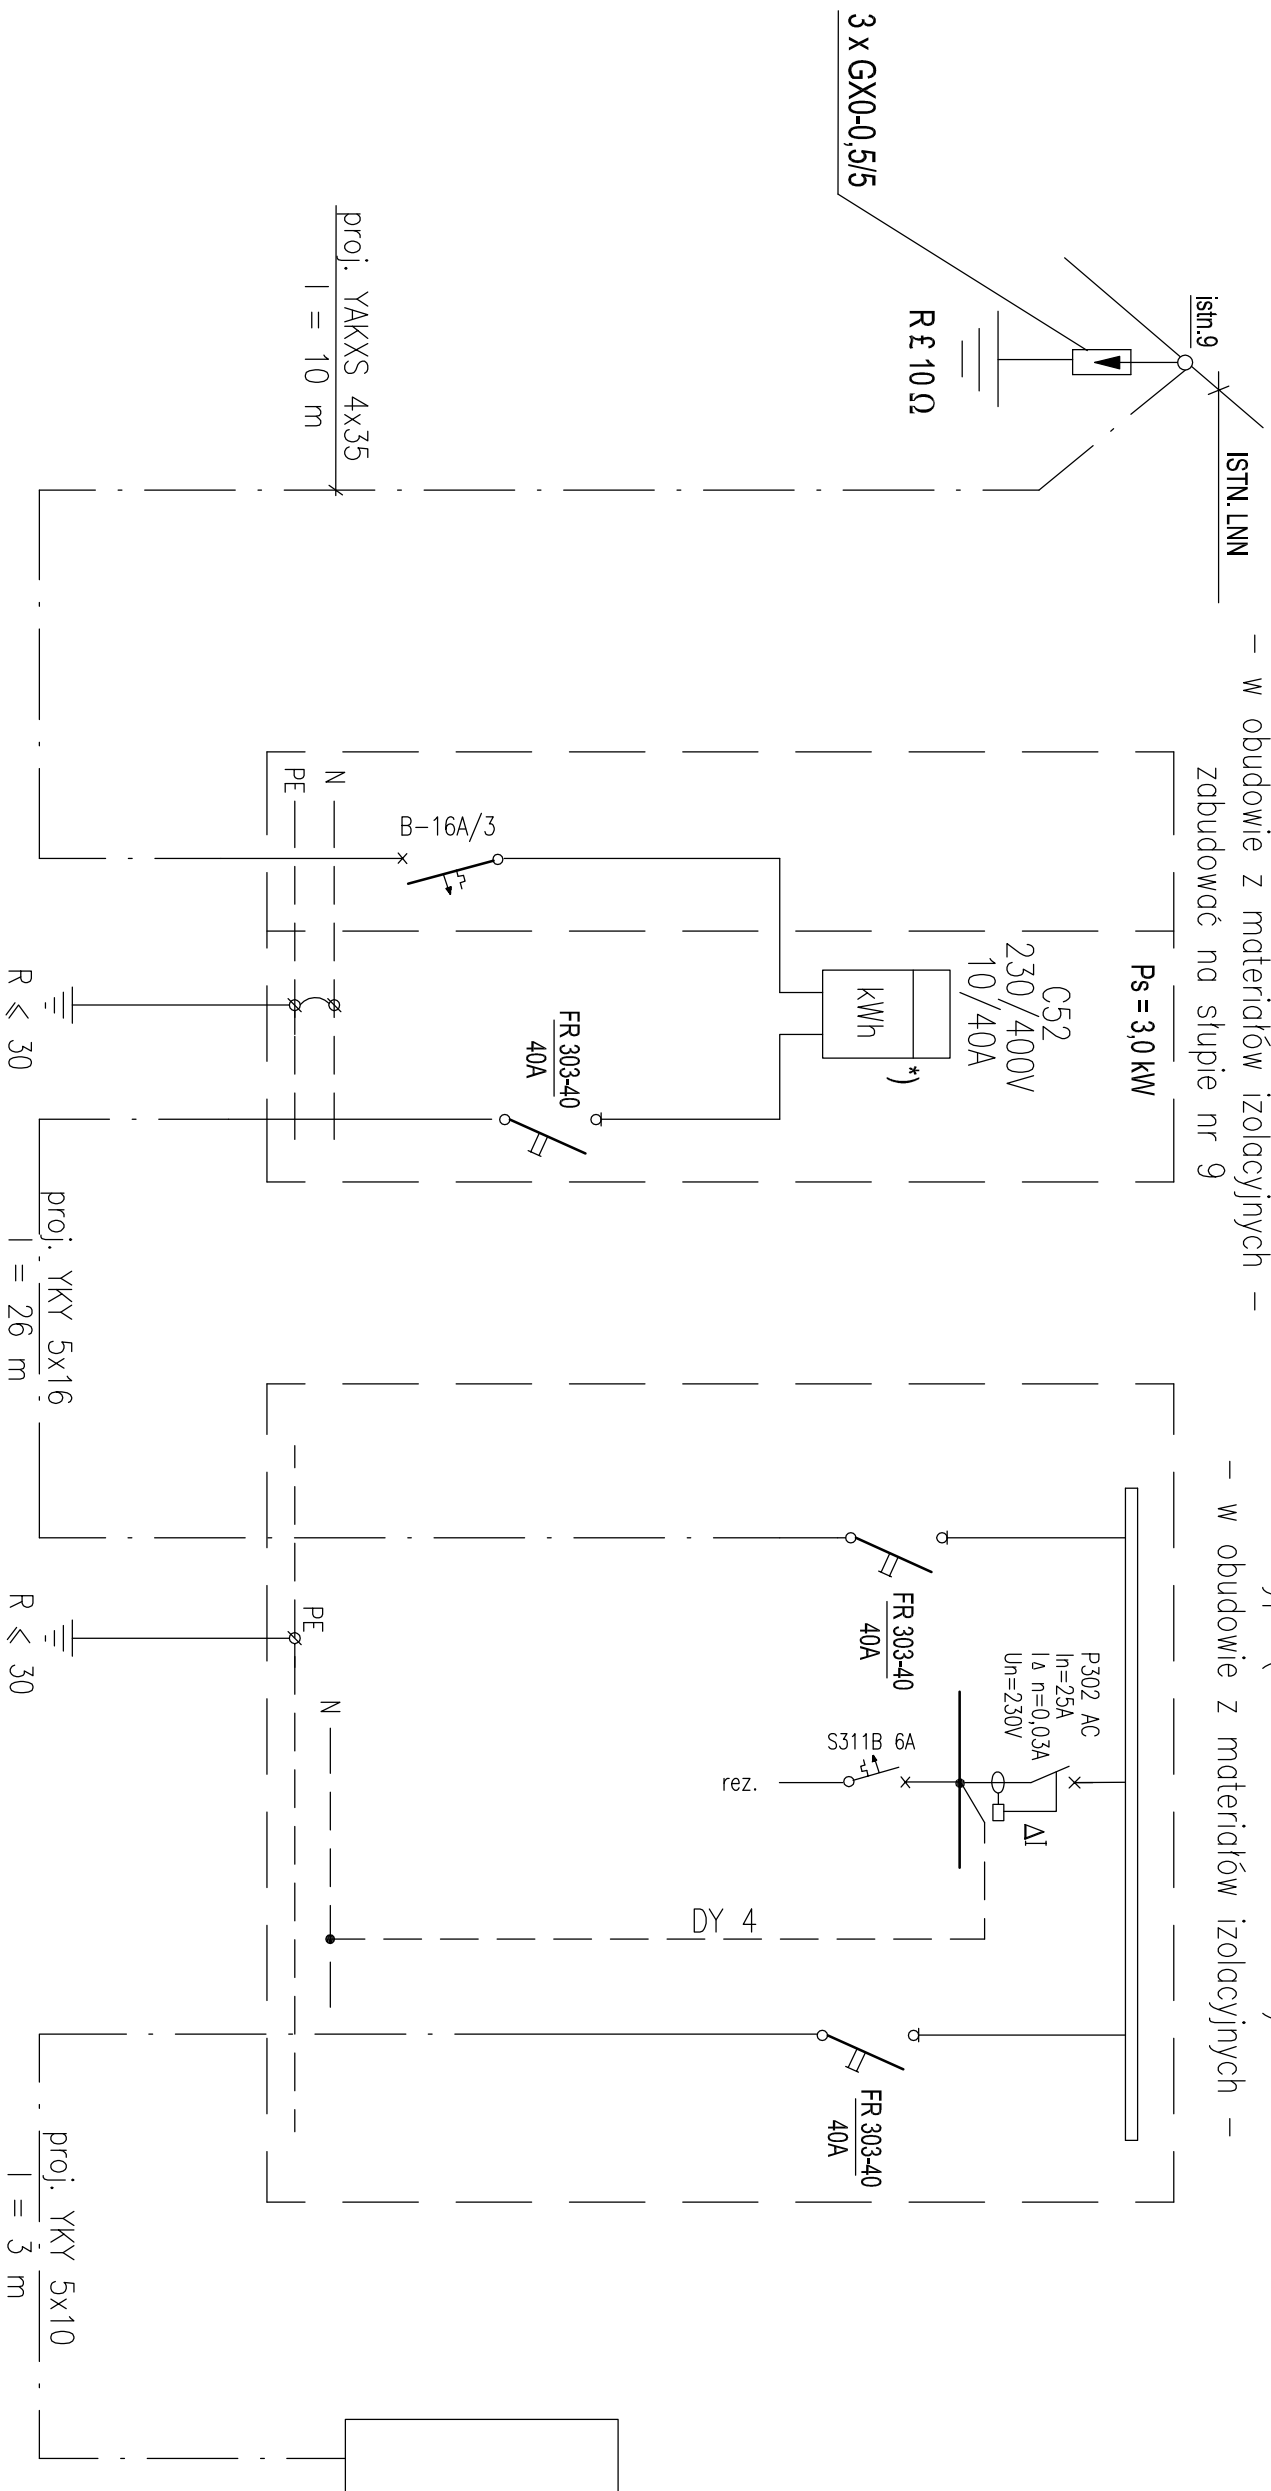

Wolnostojąca szafka
rozdzielczo sterownicza
pompowni "RP"

*) do plombowania

Dla sieci zasilającej - układ TN-C

Dla instalacji odbiorczej - układ TN-S

WYŁĄCZNIK RÓŻNICOWO-PRAĐOWY

<div><div><div><div><div><div>I. W. K. P R O J.</div><div>Mirosław Brzeziński</div><div>Opole ul. Bytara "Rudego" 3A/605</div><div>NIP: 754-108-21-48 tel. 071/44 25 132</div></div></div><div>Przedmiot rysunku :</div></div><div><div><div>Nazwa i adres obiektu budowlanego :</div><div>KANALIZACJA SANITARNA Z PRZYLĄCZAMI</div><div>WIEŚ SZEMROWICE – GMINA DOBRODZIEN</div></div></div></div></div>									
Branża :		Elektryczna		Stadium dokumentacji :			PB, PW		
Wykonawcy		Imię i nazwisko			Nr uprawnień :		Data		Podpis
Projektant		mgr inż. Krzysztof Gieso			195/91/OP		Rok 2005		
							Rok 2005		
Sprawdzający		mgr inż. Ewald Mrugała			201/91/OP		Rok 2005		
Skala : _ _ _ _		Nr rysunku :			1		Nr egz.:		