Szafka
złączowo–pomiarowa "ZK–1+P"
typu (SZP 135 46F S4 LZ DR)
– w obudowie z materiałów izolacyjnych –
zabudować na słupie nr 47

Wolnostojąca szafka
rozdzielcza "RR"
typu (OP 33 F + OP 35 D)
– w obudowie z materiałów izolacyjnych –

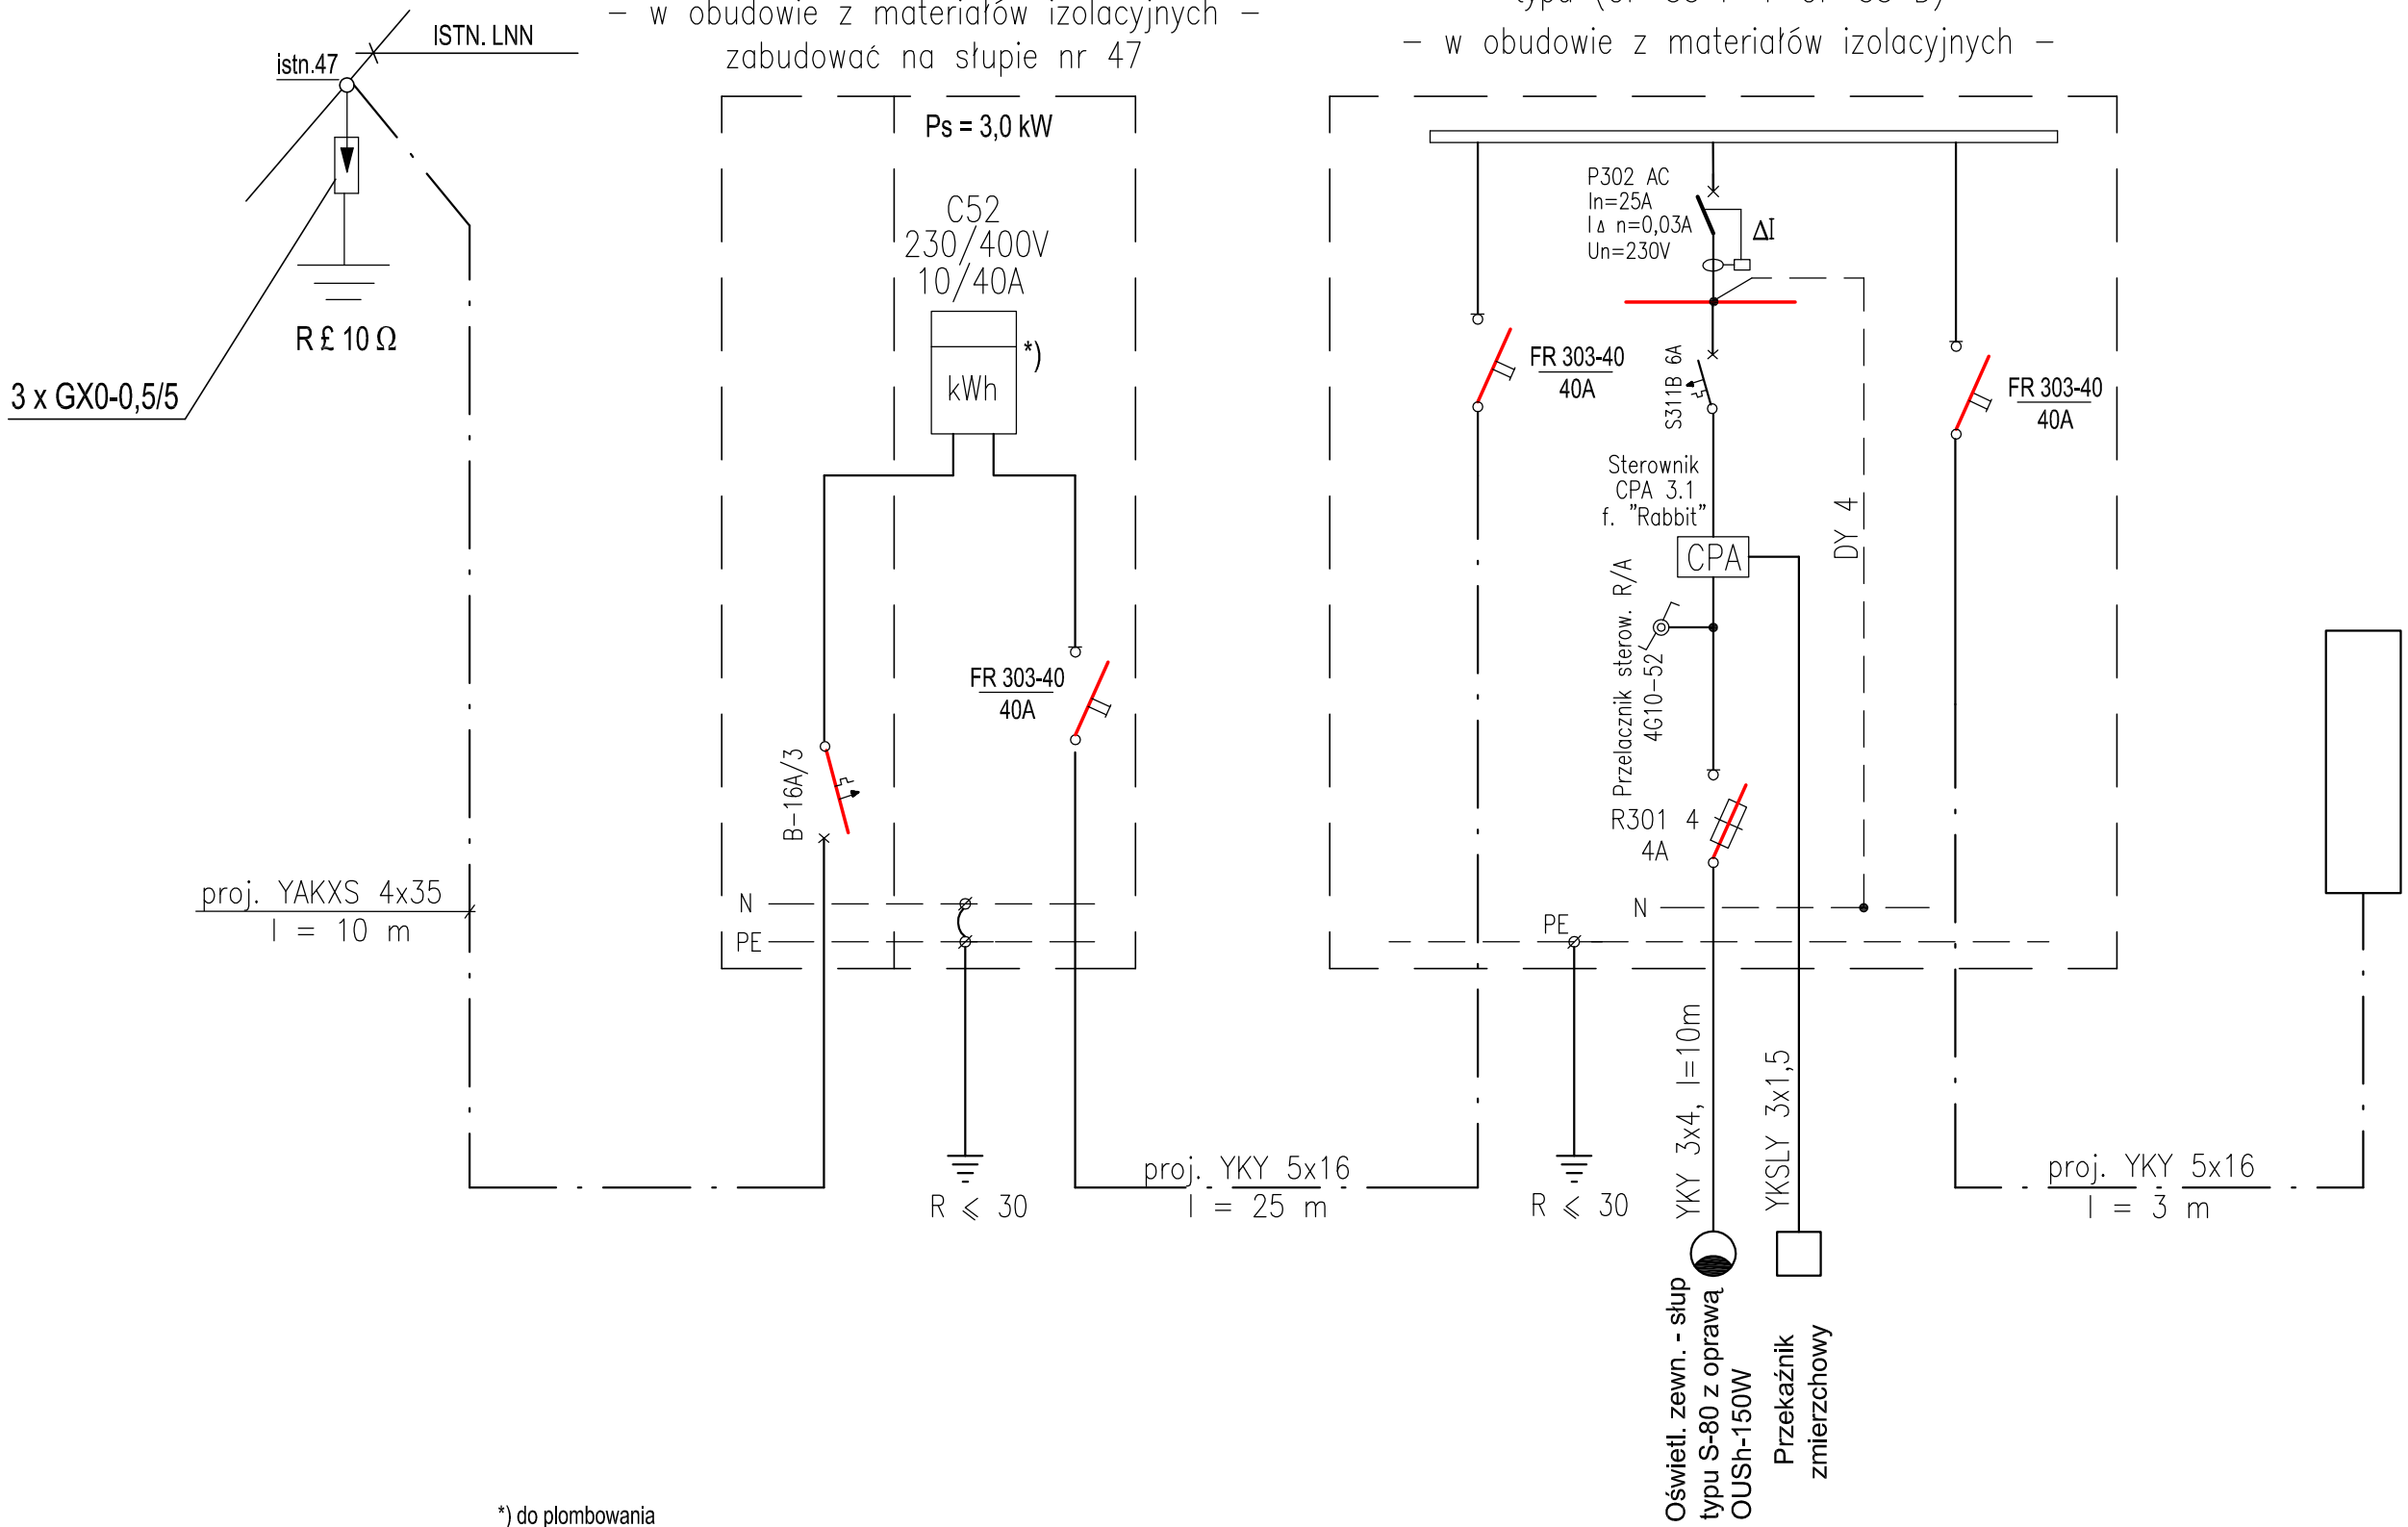

*) do plombowania

Dla sieci zasilającej - układ TN-C
Dla instalacji odbiorczej - układ TN-S
WYŁĄCZNIK RÓŻNICOWO-PRĄDOWY

Zgodnie z twp nr WR171/304639/06, z dn. 16.03.2006 r.

AKWA-SERWIS
Projektowanie w zakresie inżynierii lądowej, wodnej i środowiska
mgr inż. Romuald Maciantowicz
47-113 Staniszcze M. ul.Ks.Gajdy 54
tel. 077 44 25 132

Nazwa i adres obiektu budowlanego :

KANALIZACJA SANITARNA
ULICA WIEJSKA W SZEMROWICACH

Przedmiot rysunku :

SCHEMAT IDEOWY ZASILANIA
PRZEPOMPOWNI ŚCIEKÓW
P–2

Branża : elektryczna | Stadium dokumentacji : PB, PW

Wykonawcy	Imię i nazwisko	Nr uprawnień :	Data	Podpis
Projektant	mgr inż. Krzysztof Giesa	195/91/OP	ROK 2006	
			ROK 2006	
Sprawdzający	mgr inż. Ewald Mrugała	201/91/OP	ROK 2006	

Skala : ---
Nr rysunku : 2
Nr egz.: