


Skala 1: $\frac{100}{1000}$

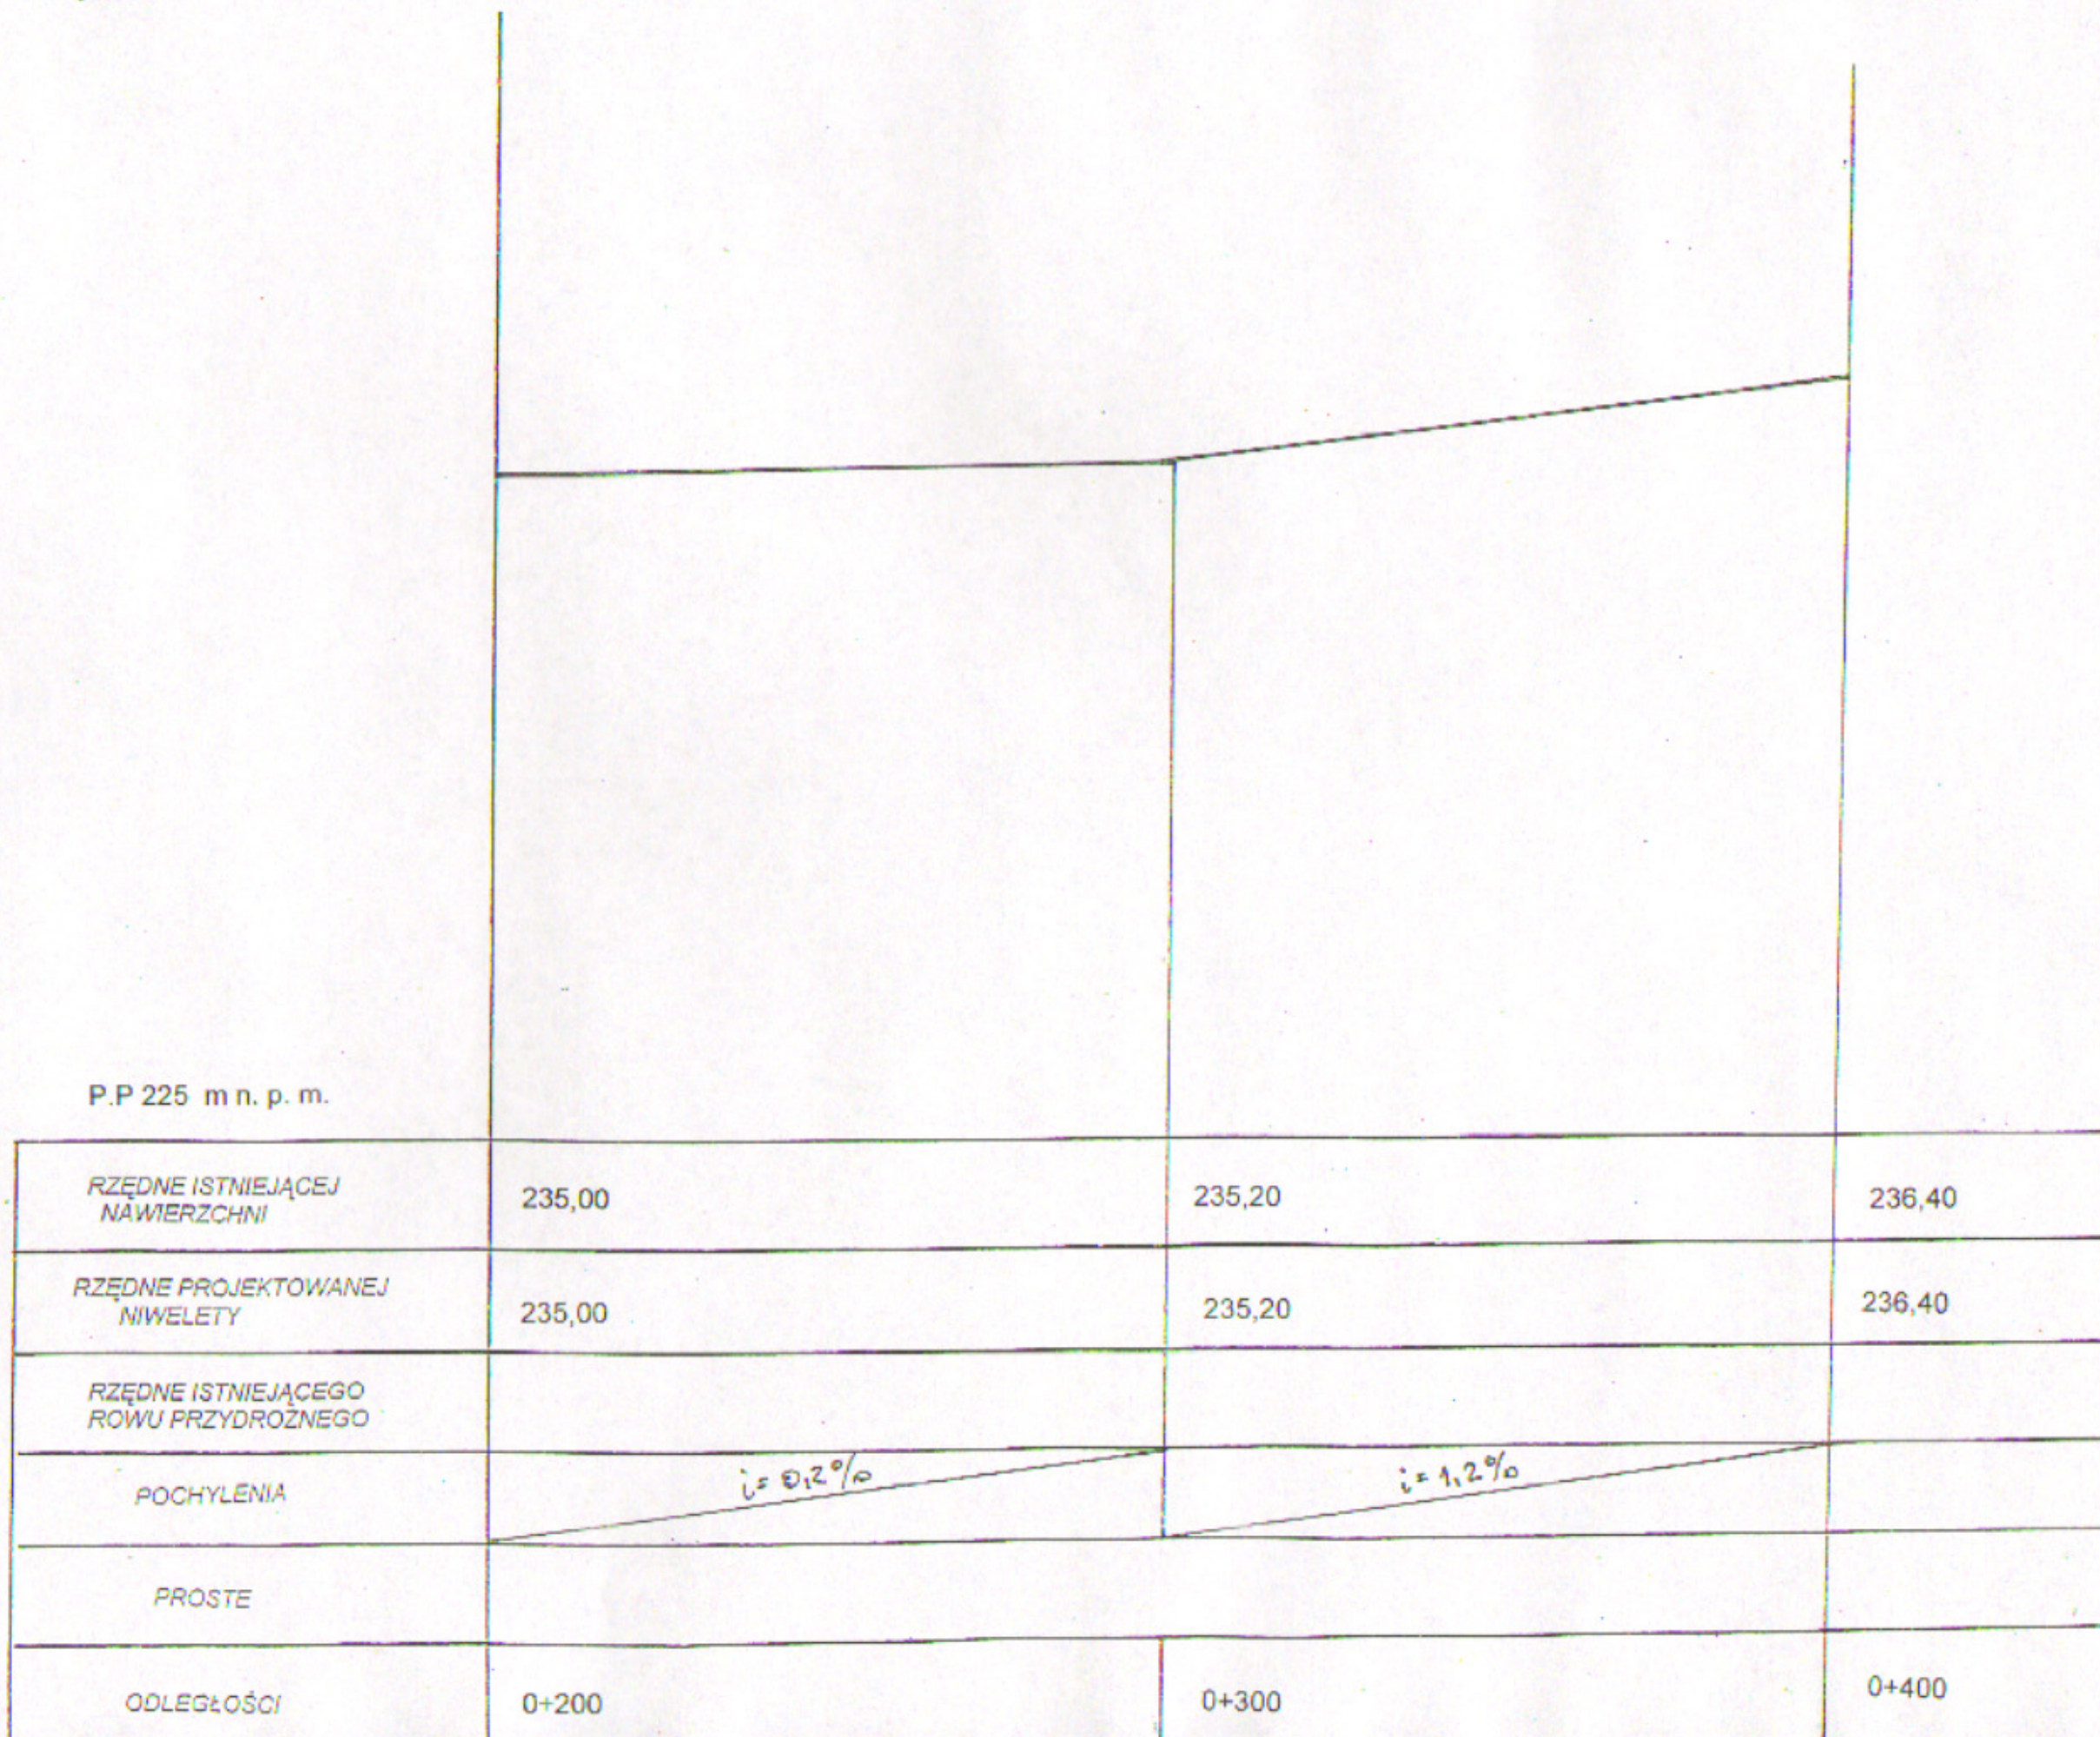

Budowa drogi dojazdowej do pól w m. Bąki		
Inwestor: Urząd Miejski w Dobroznieniu ul. Plac Wolności 1		
PROFIL PODŁUŻNY		
Projektant	Liberka Jerzy	Zat. Nr
Opracował		