


Przekroje poprzeczne Skala 1:100

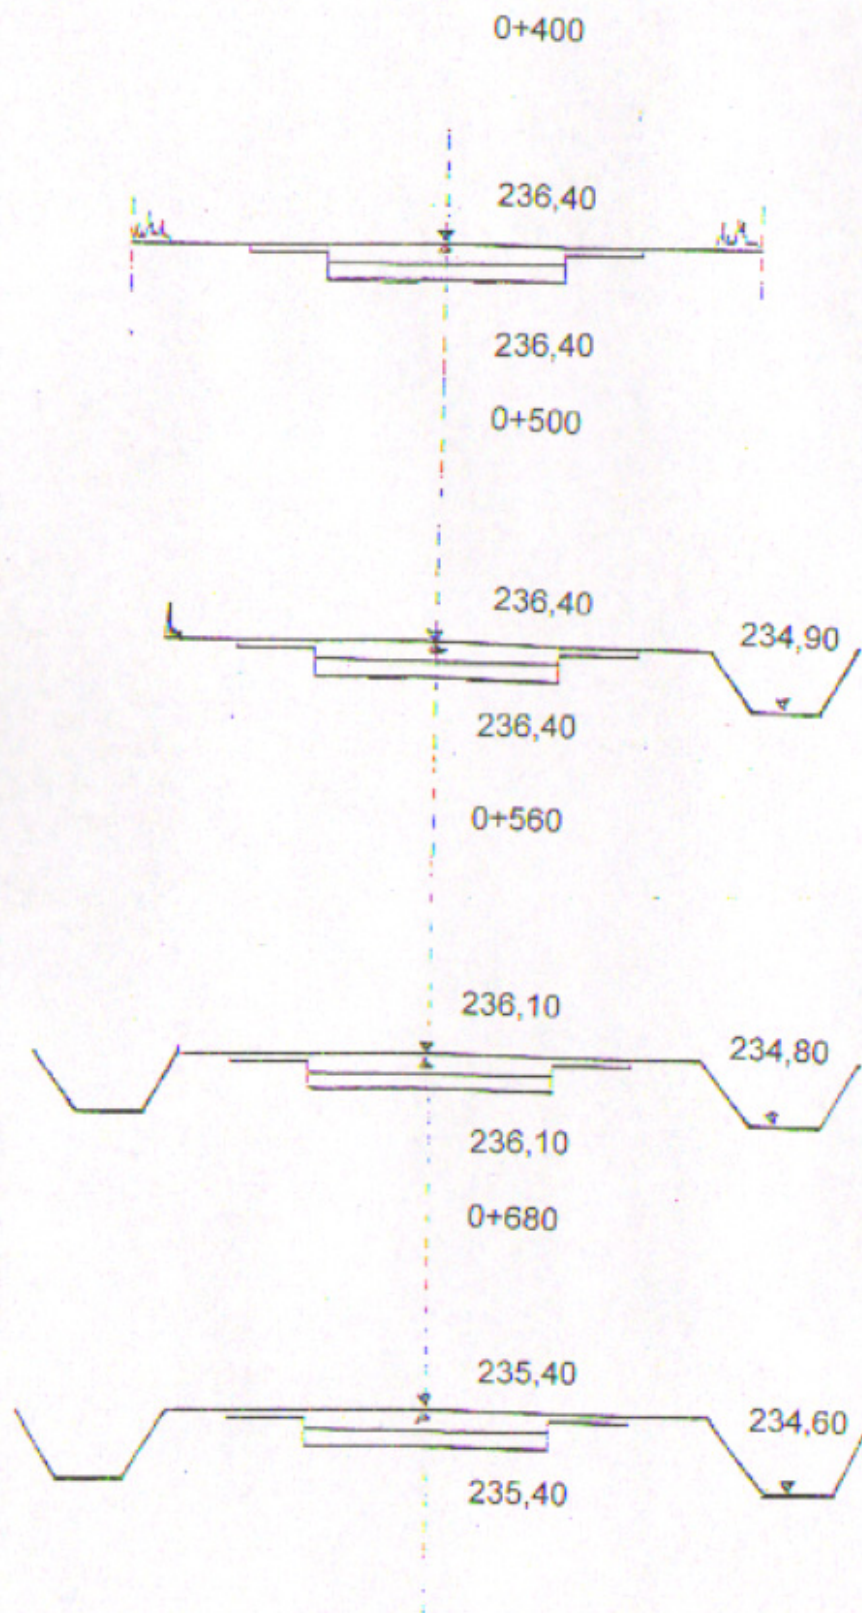

Budowa drogi dojazdowej do pól w m. Bąki		
Inwestor: Urząd Miejski w Dobrodzieniu ul Plac Wolności 1		
PRZEKROJE POPRZECZNE		
Projektant	Liberka Jerzy	
Opracował		Zał. Nr