


Skala 1:25

PRZEKRÓJ KONSTRUKCYJNY NAWIERZCHNI

KM 0+000 – 0+500

KM 0+680 – 1+090

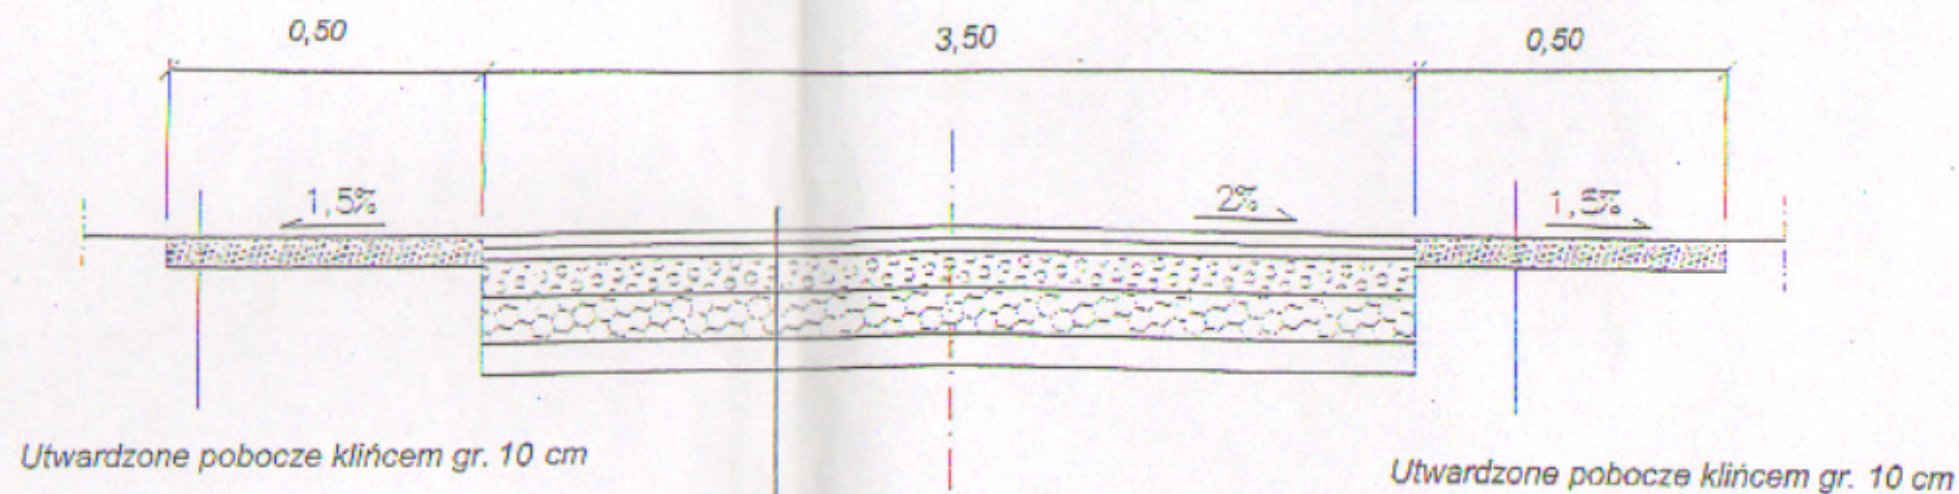

4 cm	Warstwa ścieralna z asfaltobetonu standard II
4 cm	Warstwa wiążąca z asfaltobetonu standard II
10 cm	Górna warstwa podbudowy z kruszywa łamanego wgBN-64/8933-02
15 cm	Dolna warstwa podbudowy z kruszywa łamanego wgBN-64/8933-02
10 cm	Warstwa odsączająca z piasku

Budowa drogi dojazdowej do pól w m. Bąki

Inwestor: Urząd Miejski w Dobrodzieniu ul Plac Wolności 1

PRZEKRÓJ KONSTRUKCYJNY NAWIERZCHNI

Projektant	Liberka Jerzy	
Opracował		Zał. Nr