


Skala 1: $\frac{100}{1000}$

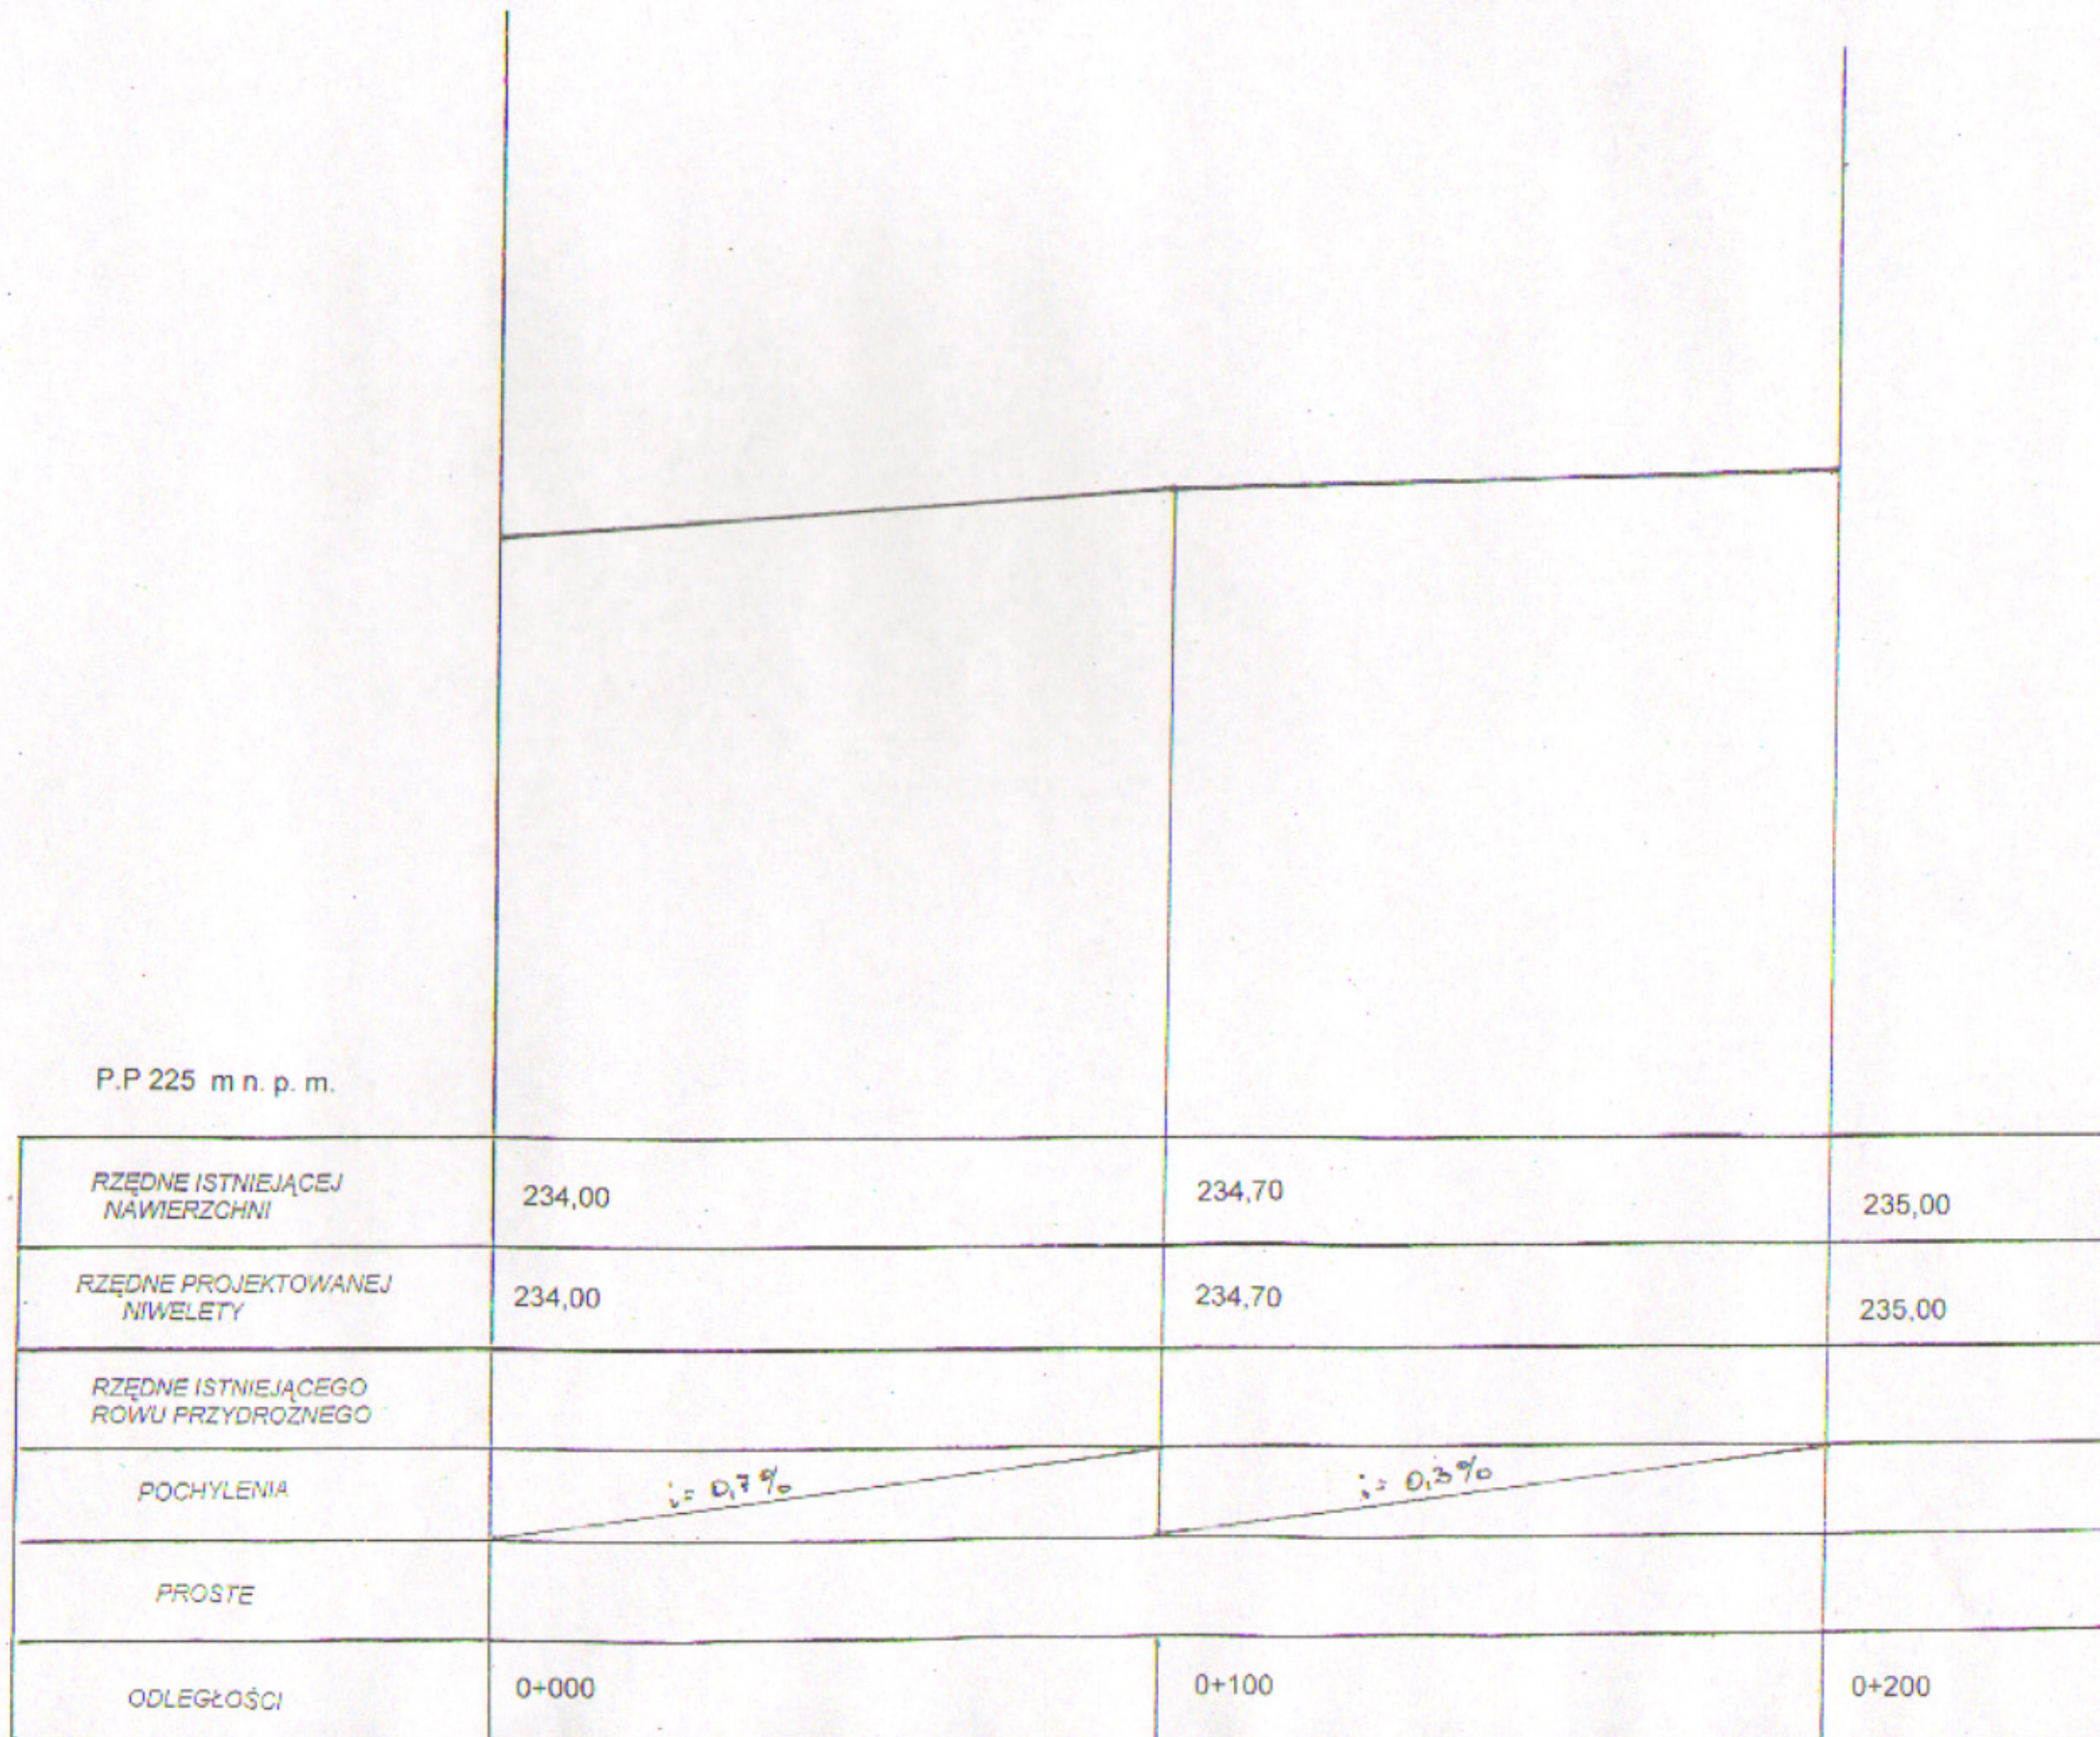

Budowa drogi dojazdowej do pól w m. Baki.			
Inwestor: Urząd Miejski w Dobrodzieniu ul. Plac Wolności 1			
PROFIL PODŁUŻNY			
Projektant	Liberka Jerzy		Zaś. Nr
Opracował			