


Skala 1:  $\frac{100}{1000}$

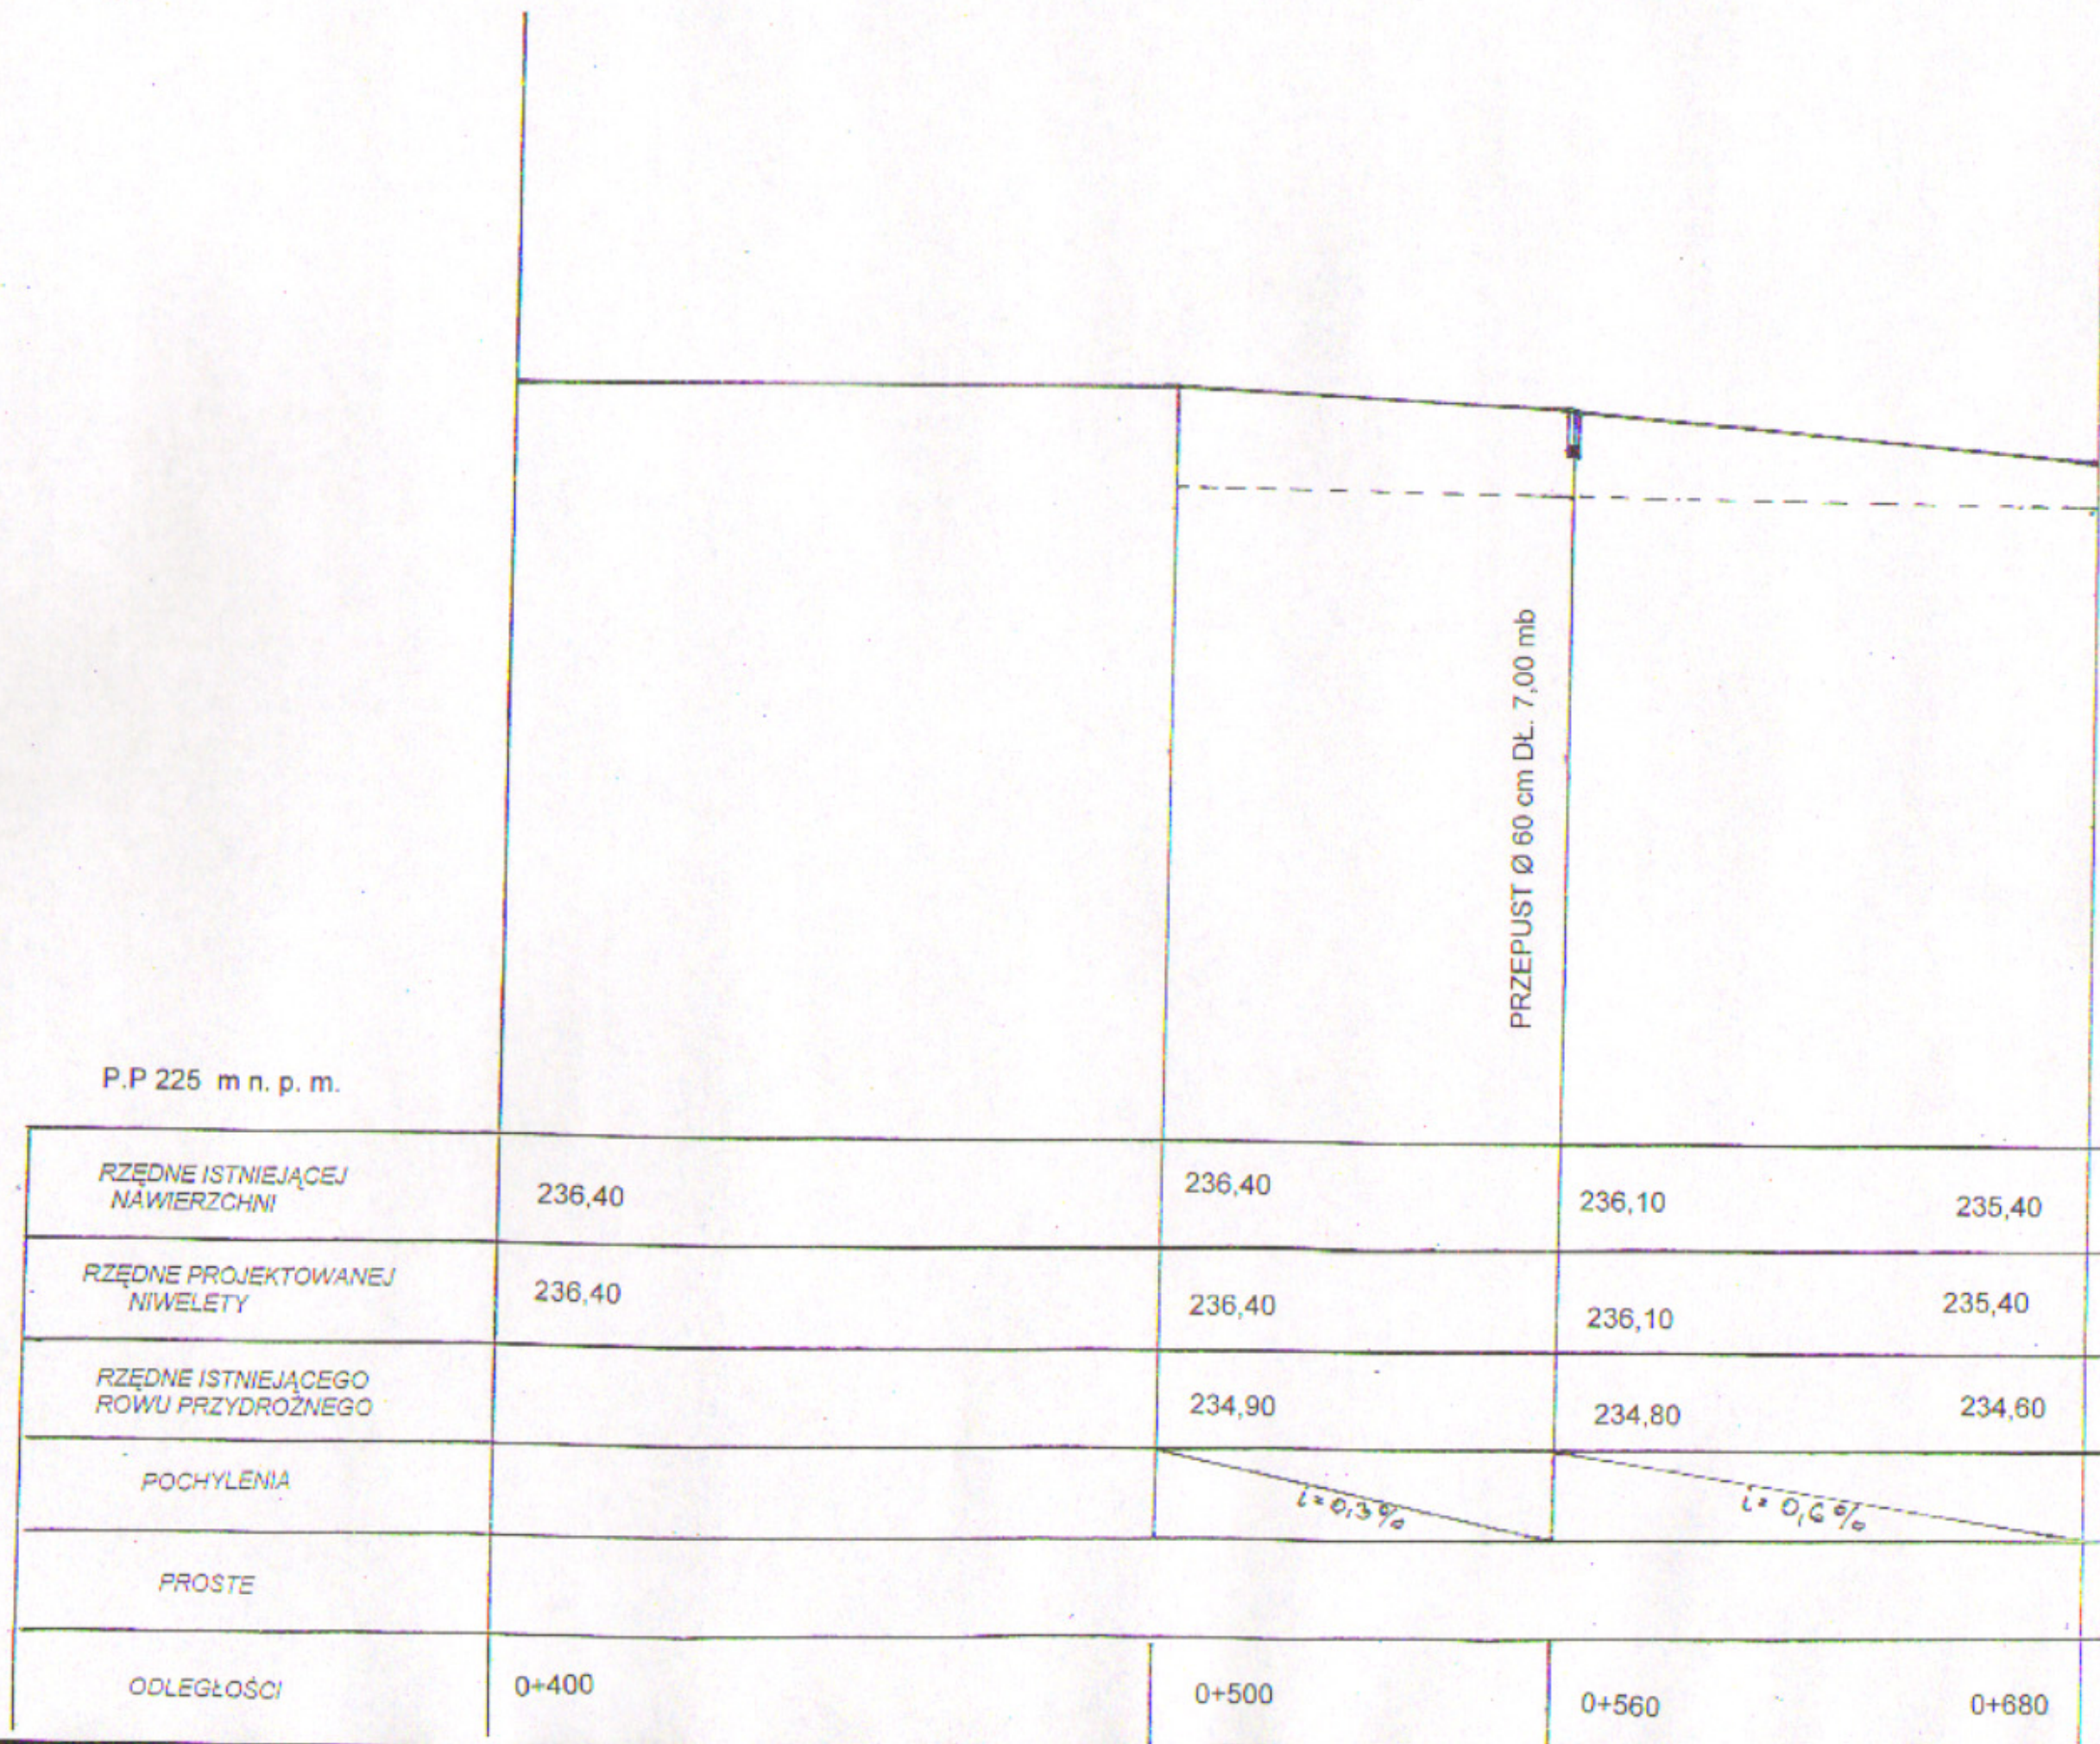

Budowa drogi dojazdowej do pól w m. Bąki			
Inwestor: Urząd Miejski w Dobrodzieniu ul. Plac Wolności 1			
PROFIL PODŁUŻNY			
Projektant	Liberka Jerzy	Zał. Nr	
Opracował			