Rzut piętra

Rzut piętra

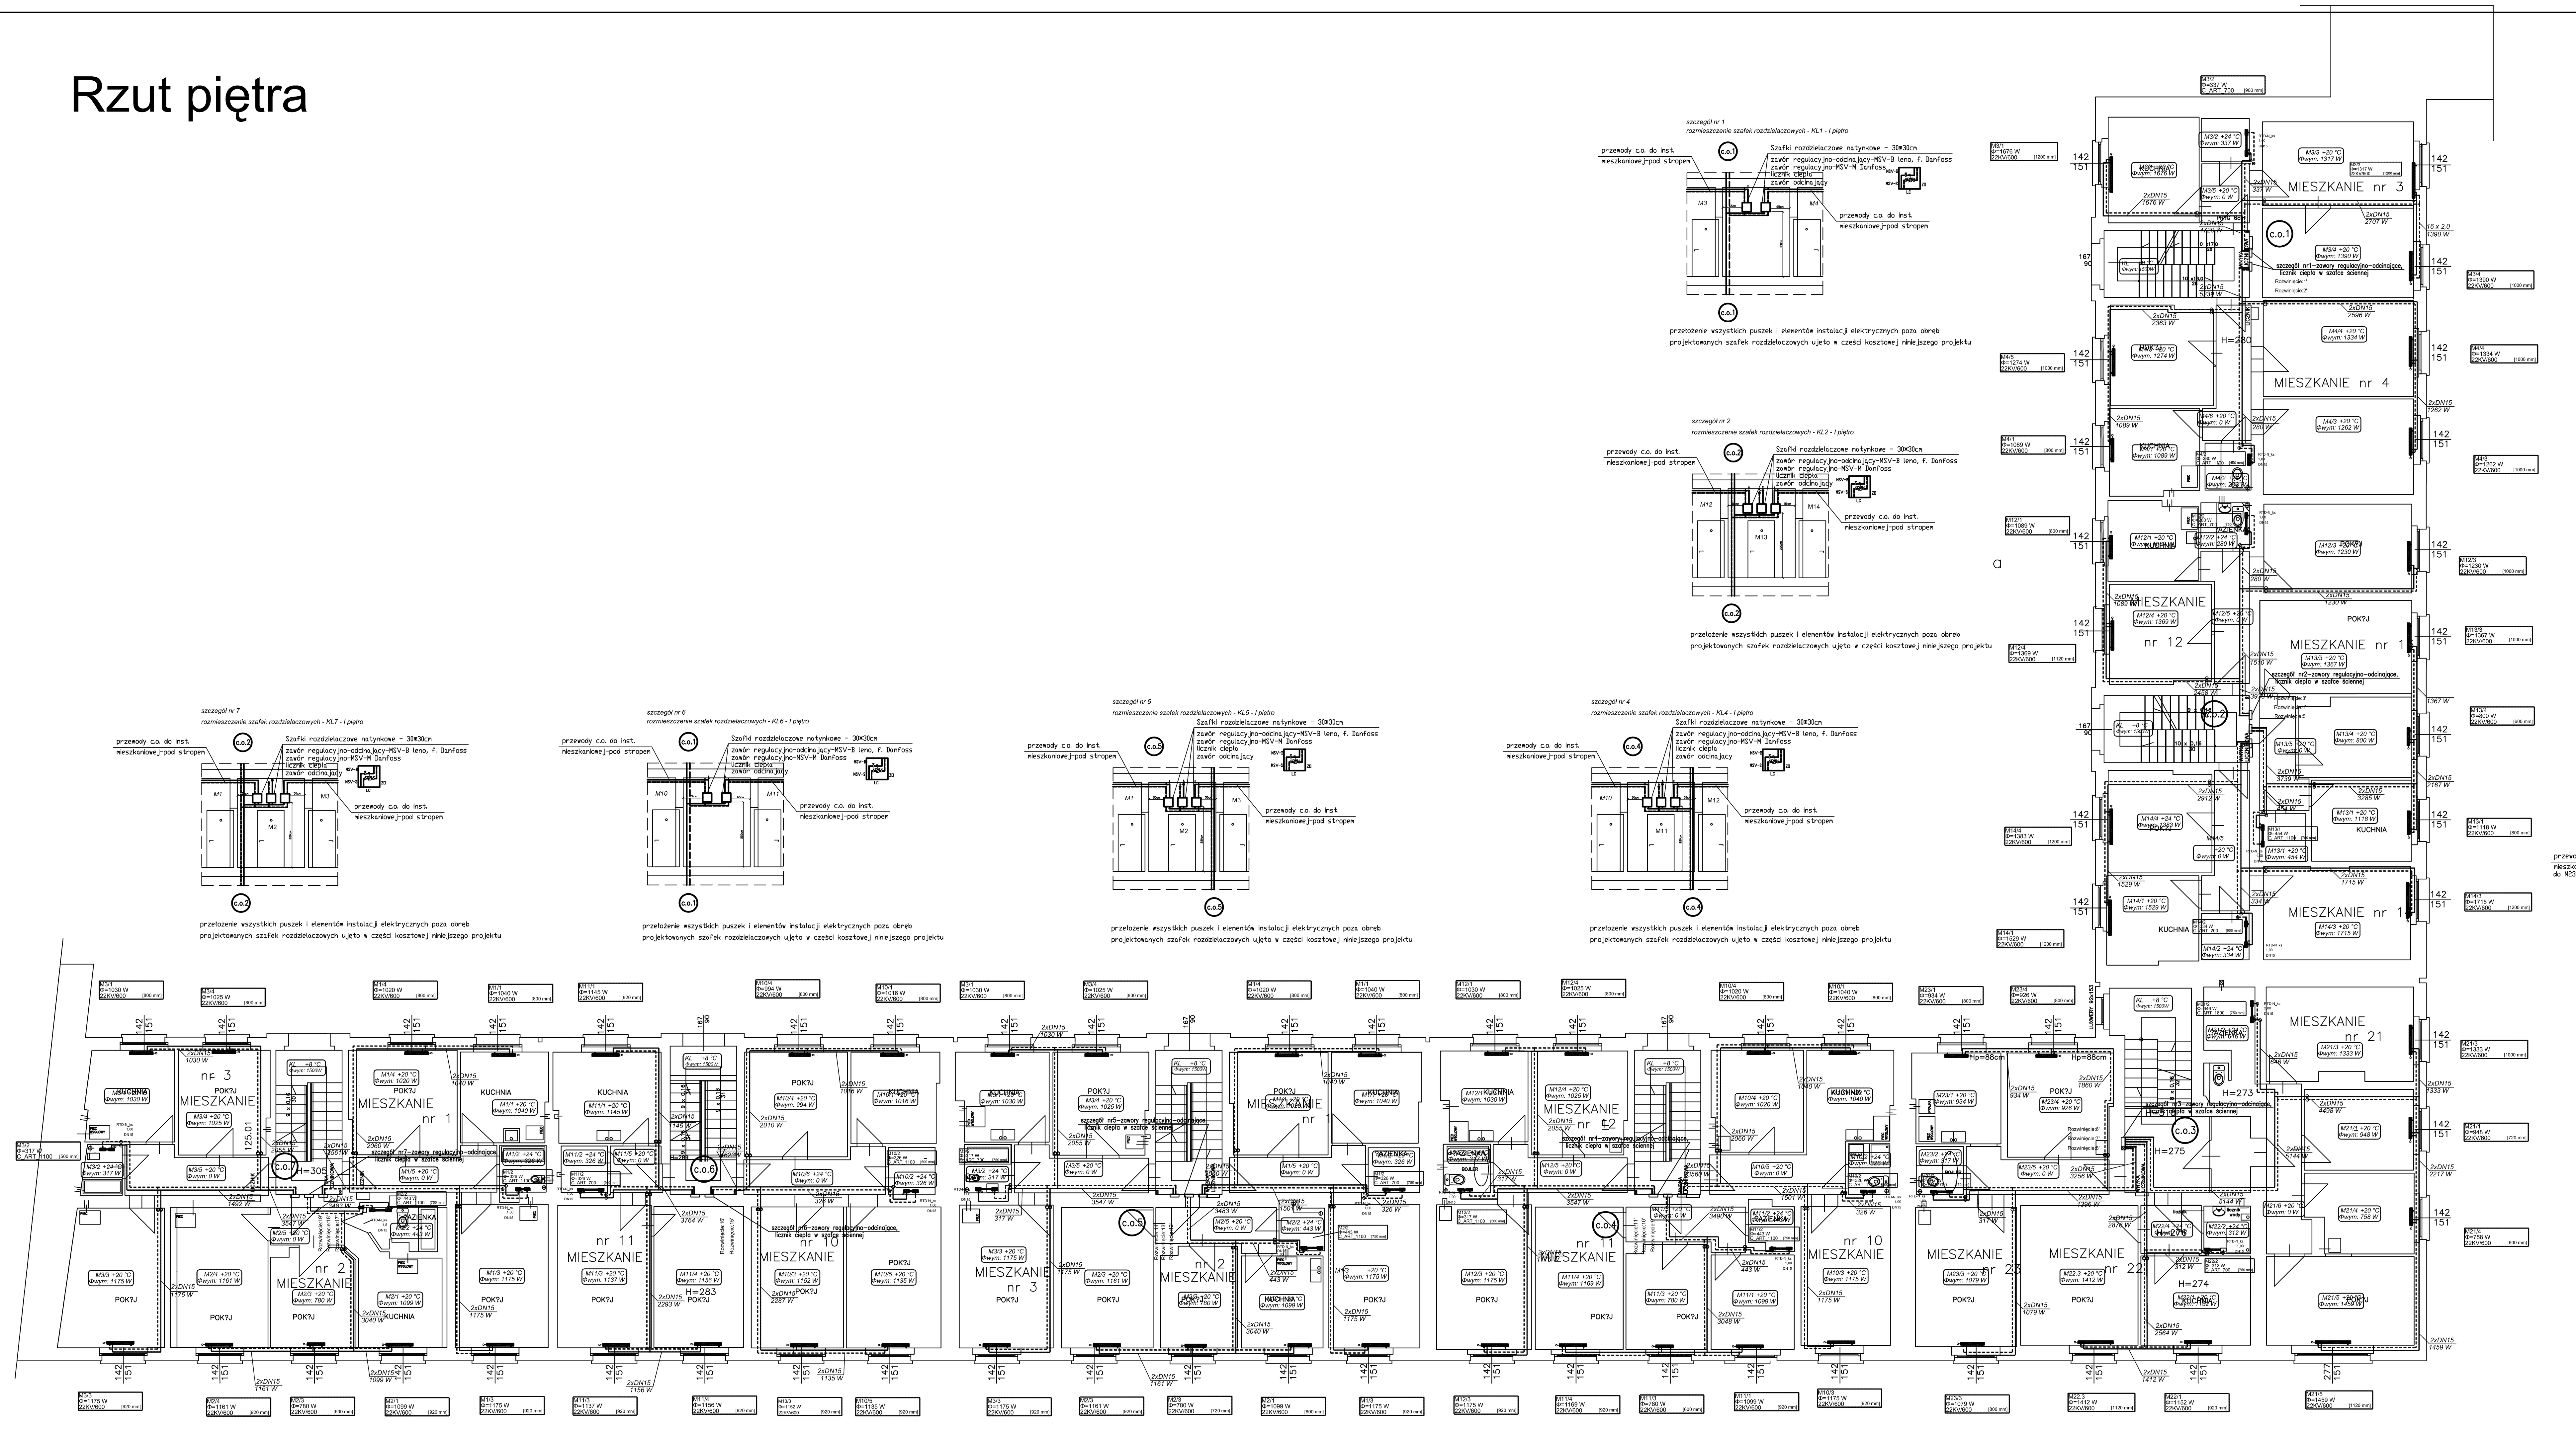

LEGENDA

- ZASILANIE C.O.
- POWRÓT C.O.
- UKŁAD ROZLICZENIOWO-REGULACYJNY W SZAFCE ŚCIENNEJ
- OZNACZENIE PIONÓW C.O.
- OZNACZENIE POMIESZCZEŃ OGRZEWANYCH
- grzejnik płytowy V&N Cosmonova
- grzejnik łazienkowy V&N CosmoART

LCm – licznik ciepła mieszkaniowy LQM-III JS 90-1,0-NE, dn 15 mm.

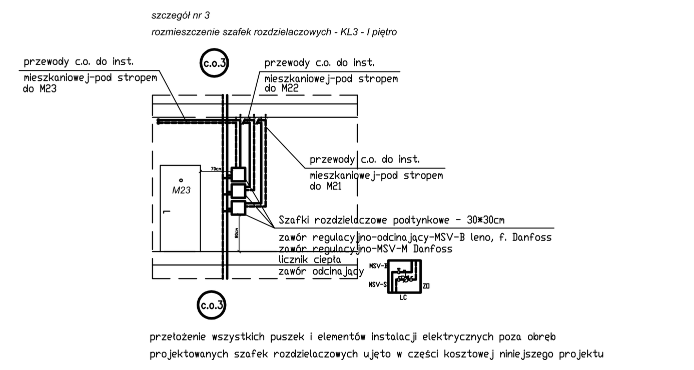

Qc.o. = 220 kW
Hp = 33 kPa

Rzut I piętra

rura systemowa SANHA-term 24000 – rura stalowa czarna, ocynkowana na zewnątrz
złączki systemowe – system zaciskowy do c.o.: SANHA-term 24000

Biuro Inżynierskie "SEROWIK+ROGALSKI" sp.z o.o.			
Obiekt:	Budynek mieszkalno-usługowy w Dobrodzieniu		
Adres:	ul. Pl. Wolności 20-23, Dobrodzień		
Projekt:	Projekt Wykonawczy instalacji c.o.		
Treść rysunku:	Rzut piętra		
Projektant:	mgr inż. Zbigniew Rogalski upr. nr 122/77/Op, 264/77/Op		
Opracował:	mgr inż. Rafał Rogalski		
Sprawdził:			
Branża: Instalacje sanitarne	data: luty 2011	skala: 1:100	Nr rys. IS/03.