
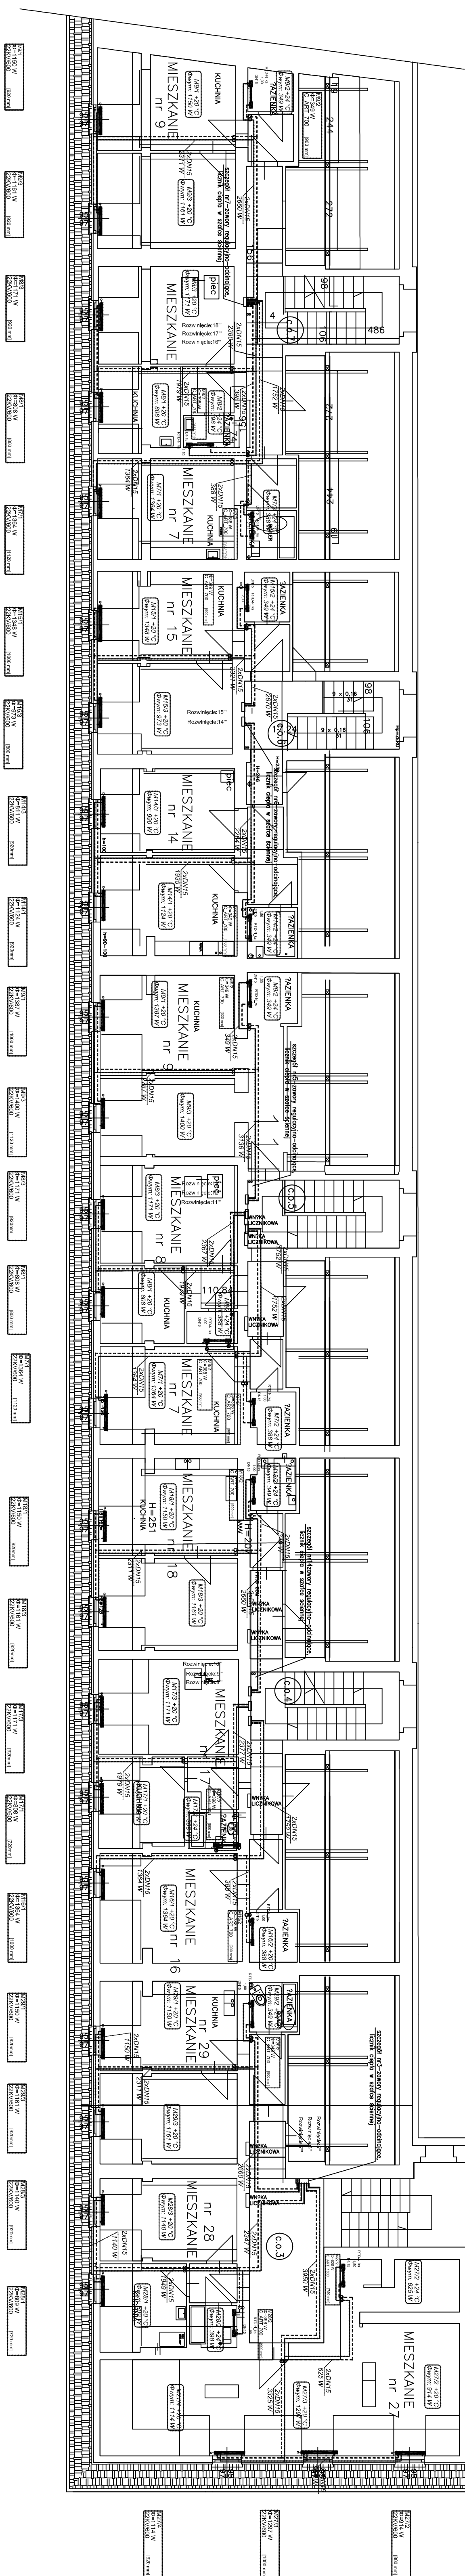


Rzut poddasza

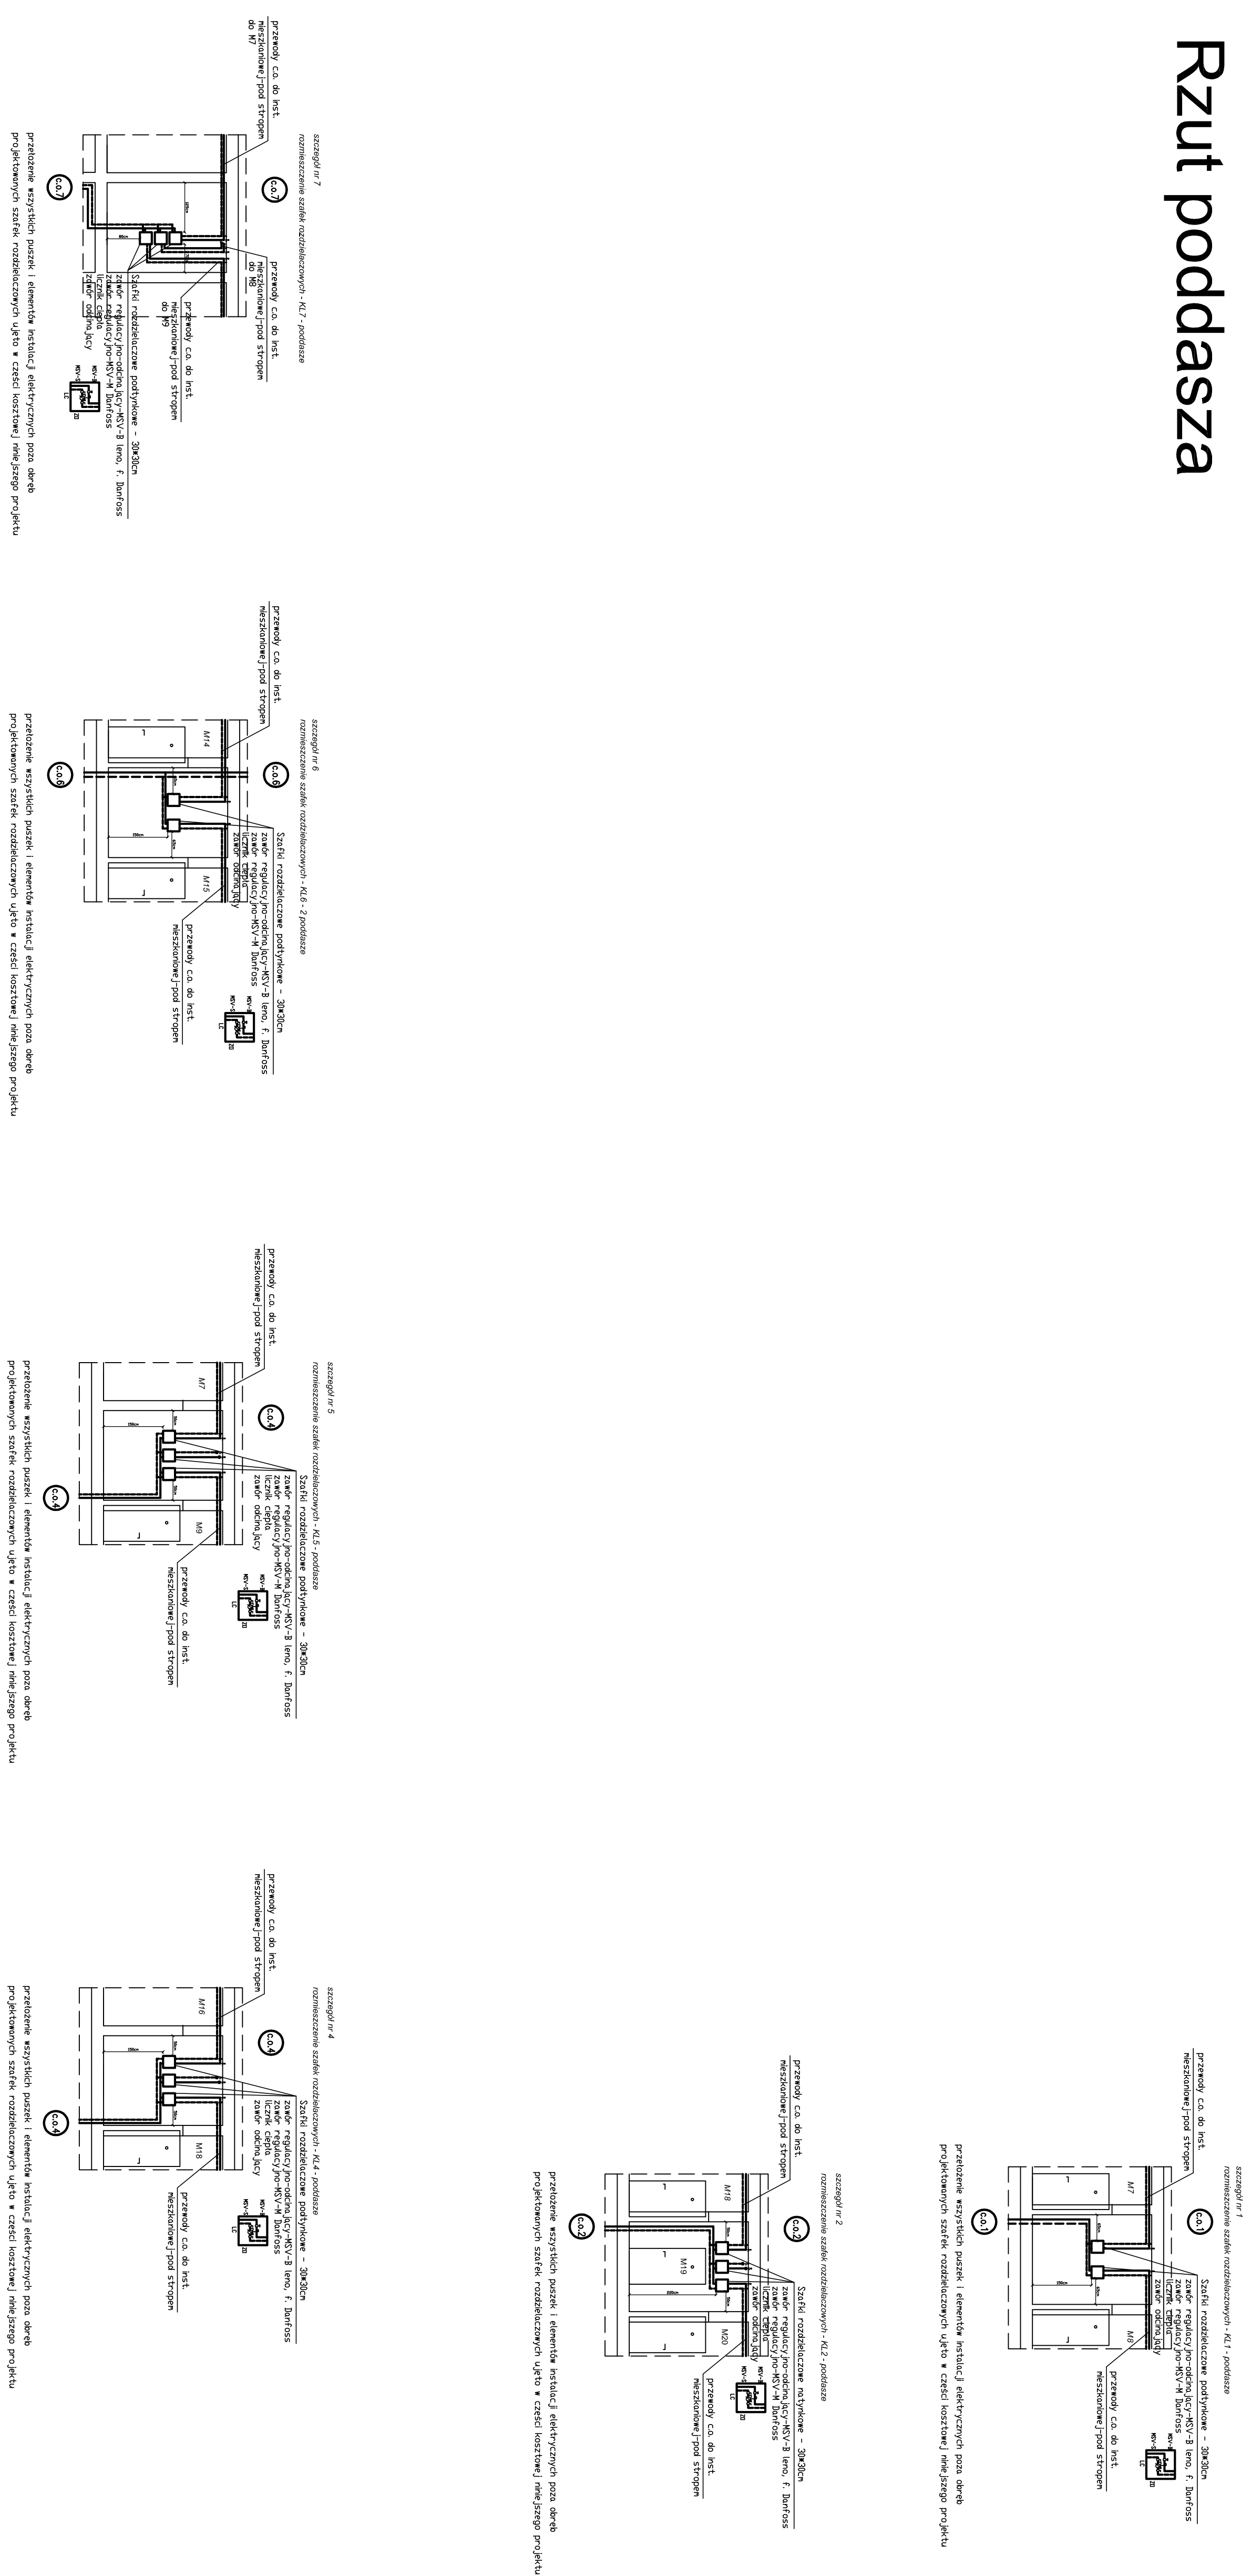

Rzut poddasza

LEGENDA

- ZŁAZANIE C.O.
- POMIOT C.O.
- OZNACZENIE POMIOTU C.O.
- OZNACZENIE POWIEZIESZENIA OGARNIANYCH

| | | | |
|---|----------|--|---------|
| Buro Inżynierskie S&R/IN/IK-ROGAŁSKI sp. z o.o. | | | |
| Obiekt: Budynki mieszkalne-wielopiętrowe x Dobroszyca | | | |
| Adres: | | ul. Piłsudskiego 20-23, Dobroszyca | |
| Treść zadania: | | Projekt Wykonawczy instalacji c.o. | |
| Podpisane przez: | | Projekt podziemia | |
| Proszę o: | | mg na 2. Zapytanie Rogożanki nr 1/2020/05, 2002/07/05 | |
| Opisowość: | | mg na 2. Rolał Rogożanki | |
| Sprawa nr: | | | |
| Forma instalacji: | data: | skala: | Nr p/z |
| numeracja: | lip 2011 | 1:100 | 16/005. |