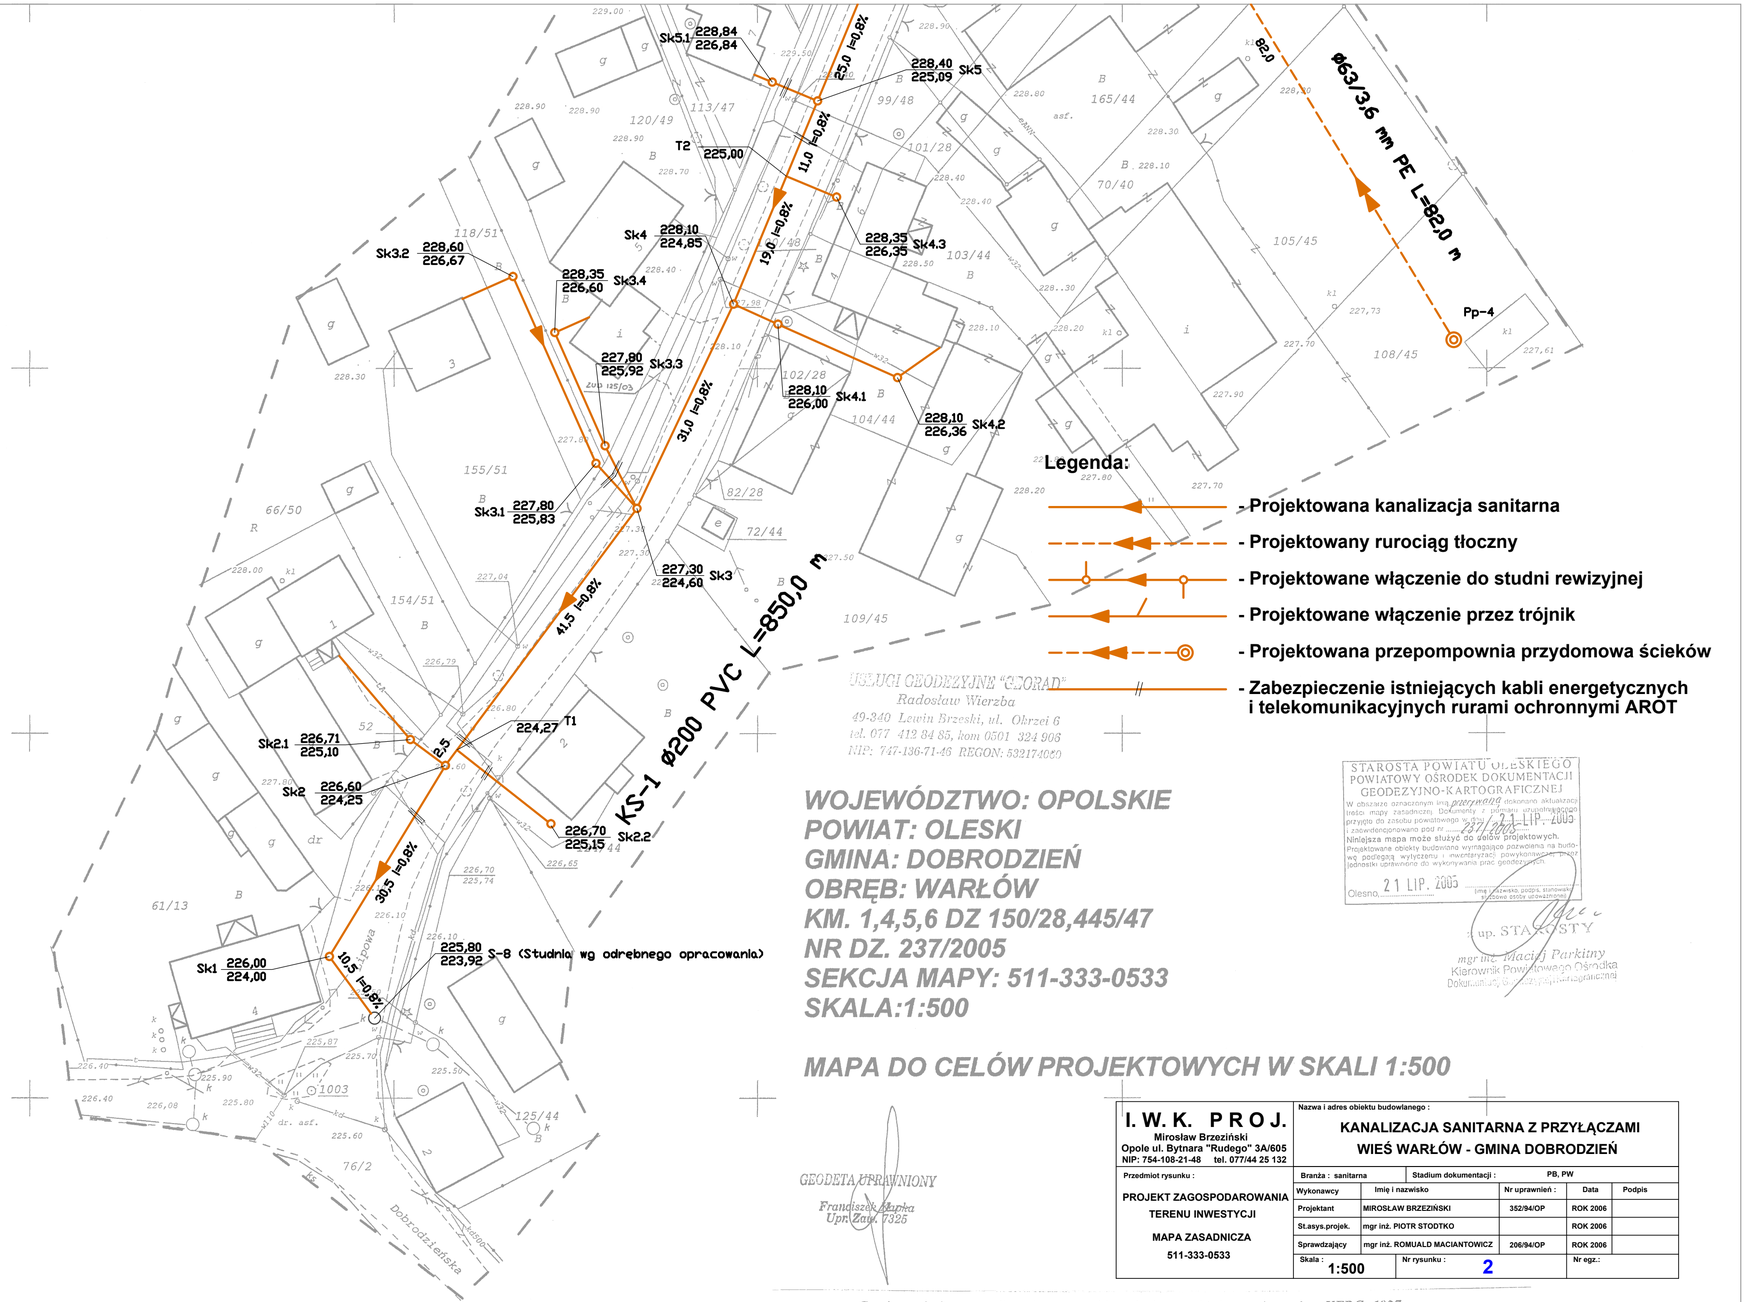

Legenda:

- Projektowana kanalizacja sanitarna
- Projektowany rurociąg tłoczny
- Projektowane włączenie do studni rewizyjnej
- Projektowane włączenie przez trójnik
- Projektowana przepompownia przydomowa ścieków
- Zabezpieczenie istniejących kabli energetycznych i telekomunikacyjnych rurami ochronnymi AROT

USŁUGI GEODEZYJNE "GEORAD"
Radosław Wierzba
49-340 Lewin Brzeski, ul. Okrzei 6
tel. 077 412 84 85, kom 0501 324 906
NIP: 747-136-71-46 REGON: 532174020

STAROSTA POWIATU OLEŚNICKIEGO
POWIATOWY OŚRODEK DOKUMENTACJI GEODEZYJNO-KARTOGRAFICZNEJ
W obszarze oznaczonym linią granicą dokonano aktualizacji treści mapy zasadniczej. Dokumenty z pomiaru uzupełniającego przyjęto do zasobu powiatowego w dniu 21 LIP. 2005 i zaewidencjonowano pod nr 237/2005
Niniejsza mapa może służyć do celów projektowych.
Projektowane obiekty budowlane wymagające pozwolenia na budowę podlegają wytyczeniu i inwentaryzacji powykonawczej. Dane jednostki uprawnione do wykonywania prac geodezyjnych.
Oleśno, 21 LIP. 2005
Imię i nazwisko, podpis, stanowisko służbowe osoby uprawnionej
up. STAROSTY
mgr inż. Maciej Parkitny
Kierownik Powiatowego Ośrodka Dokumentacji Geodezyjno-Kartograficznej

WOJEWÓDZTWO: OPOLSKIE
POWIAT: OLESKI
GMINA: DOBRODZIEŃ
OBRĘB: WARŁÓW
KM. 1,4,5,6 DZ 150/28,445/47
NR DZ. 237/2005
SEKCJA MAPY: 511-333-0533
SKALA:1:500

MAPA DO CELÓW PROJEKTOWYCH W SKALI 1:500

GEODETA UPRAWNIONY
Franciszek Kupka
Upr. Zaw. 7325

I. W. K. P R O J. Mirosław Brzeziński Opole ul. Bytnara "Rudego" 3A/605 NIP: 754-108-21-48 tel. 077/44 25 132	Nazwa i adres obiektu budowlanego : **KANALIZACJA SANITARNA Z PRZYŁĄCZAMI WIEŚ WARŁÓW - GMINA DOBRODZIEŃ**				
Przedmiot rysunku : **PROJEKT ZAGOSPODAROWANIA TERENU INWESTYCJI** **MAPA ZASADNICZA** **511-333-0533**	Branża : sanitarna	Stadium dokumentacji : PB, PW			
	Wykonawcy	Imię i nazwisko	Nr uprawnień :	Data	Podpis
	Projektant	MIROSŁAW BRZEZIŃSKI	352/94/OP	ROK 2006	
	St.asys.projek.	mgr inż. PIOTR STODTKO		ROK 2006	
	Sprawdzający	mgr inż. ROMUALD MACIANTOWICZ	206/94/OP	ROK 2006	
	Skala : 1:500	Nr rysunku : 2		Nr egz.:	

Granice wniesiono na podstawie mapy ewidencyjnej oraz szkiców granicznych nr KERG: *1927*