

województwo: opolskie  
 jedn.ewidencyjna: Dobrodzien  
 obreń: BZINICA STARA  
 działki 144/100, 67/46 k.m.7  
 godło mapy zasadniczej: 521.112.033,


Nr zgł.rob.111/2009

Opracował:

13287  
 GEODETA  
 mgr inż. Piotr Musioł  
 Staniszczak Marek ul. S.Prusa 1  
 40-088 Pogońskie

Granice działek naniesiono graficznie  
 na podstawie szkiców polowych  
 i współrzędnych punktów z bazy GEO-INFO

LEGENDA	
	Projektowana droga
	Projektowane zjazdy
	Istniejący rów do odmulenia
	Istniejący przepust Ø 40 do przebudowy
	Istniejący przepust Ø 60 do przebudowy

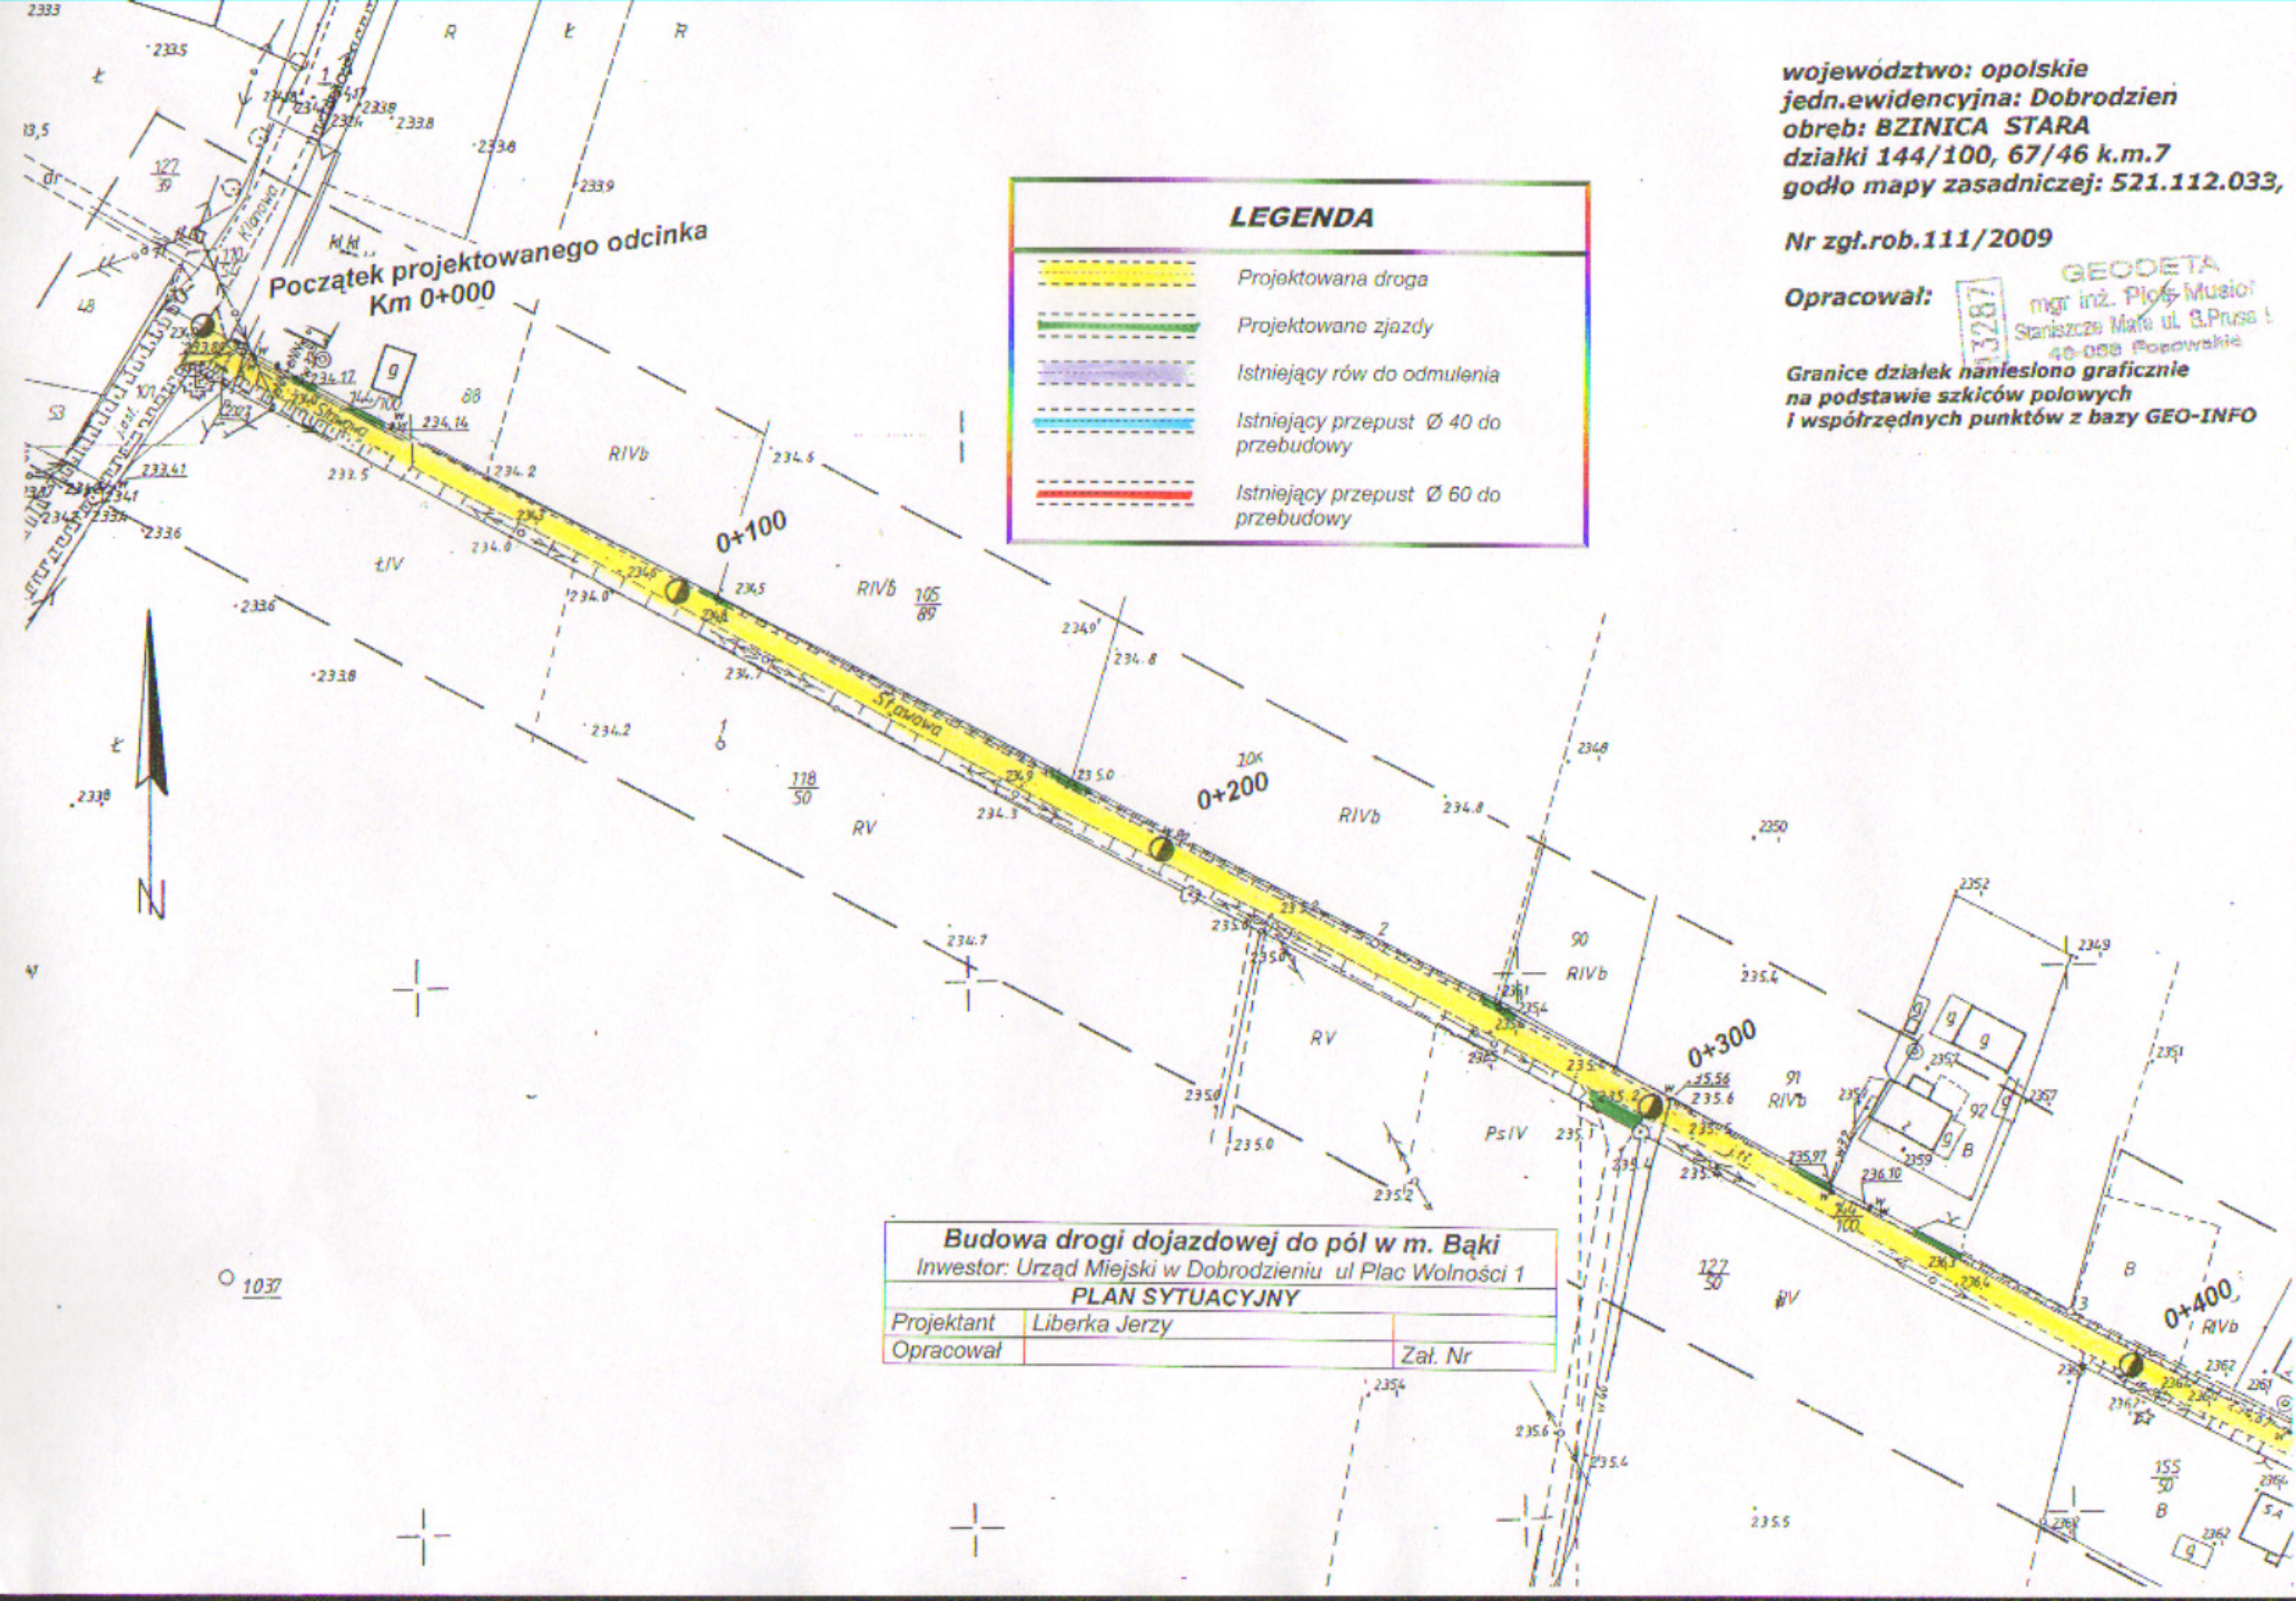

<b>Budowa drogi dojazdowej do pól w m. Bąki</b>		
Inwestor: Urząd Miejski w Dobrodzieniu ul Plac Wolności 1		
<b>PLAN SYTUACYJNY</b>		
Projektant	Liberka Jerzy	
Opracował		Zał. Nr